


Obowiązuje na łuku

PRZEKROJE NORMALNE
skala 1:50

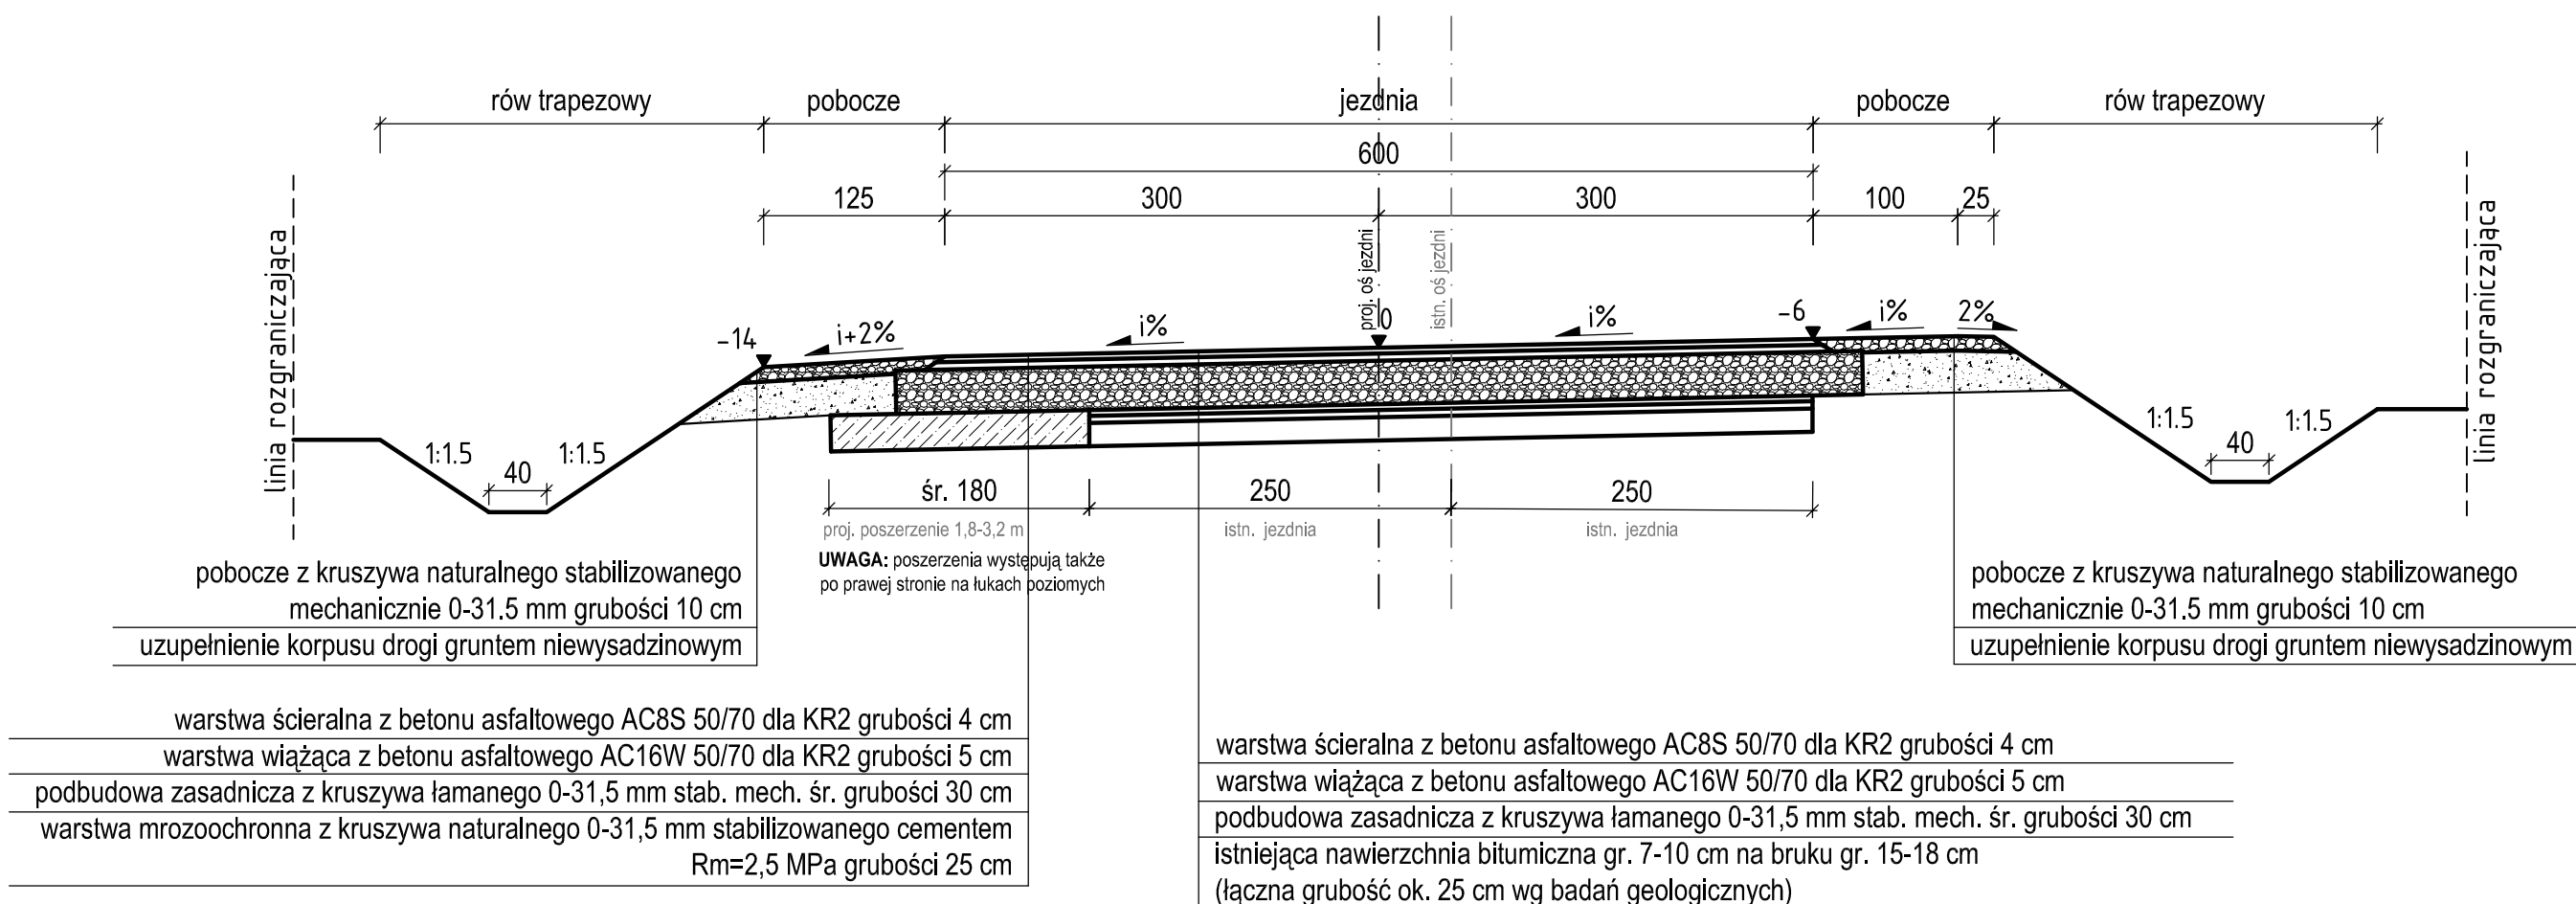

Wykaz łuków poziomych

Oznaczenie łuku	Promień łuku [m]	Pochylenie poprzeczne na łuku "i" [%]	Poszerzenie wewnętrzne jezdni na łuku [m]	Poszerzenie zewnętrzne jezdni na łuku [m]
W2	125	jednostronne 5%	0,35	0,35
W3	400	jednostronne 2%	0	0
W4	350	jednostronne 3%	0	0
W5	500	jednostronne 2%	0	0
W6	250	jednostronne 3%	0	0

Tytuł opracowania Przebudowa drogi powiatowej nr 1728 B na odcinku droga krajowa nr 62 - Minczewo, etap I w km 0+013 - 1+263; łącznie z przebudową przepustu drogowego w ciągu drogi			
Nazwa i adres obiektu budowlanego Droga powiatowa nr 1728 B na odcinku droga krajowa nr 62 - Minczewo, etap I w km 0+013 - 1+263, gm. Drohiczyn, powiat siemiatycki, woj. podlaskie			
Inwestor Powiat Siemiatycki ul. Legionów Piłsudskiego 3 17-300 Siemiatycze		Wykonawca dokumentacji projektowej DROGART Dariusz Kirpsza Lipina 5 16-100 Sokółka	
Tytuł rysunku Przekroje normalne			
Imię i nazwisko	Specjalność	Nr uprawnień bud.	Podpis
Projektant mgr inż. Dariusz Kirpsza	drogowa	PDL/0029/POOD/12	
Sprawdzający mgr inż. Adam Jurczuk	drogowa	PDL/0097/POOD/11	
Stadium PW	Data 03.04.2017	Skala 1:50	Nr rysunku 4/2 40