



Przekrój A-A

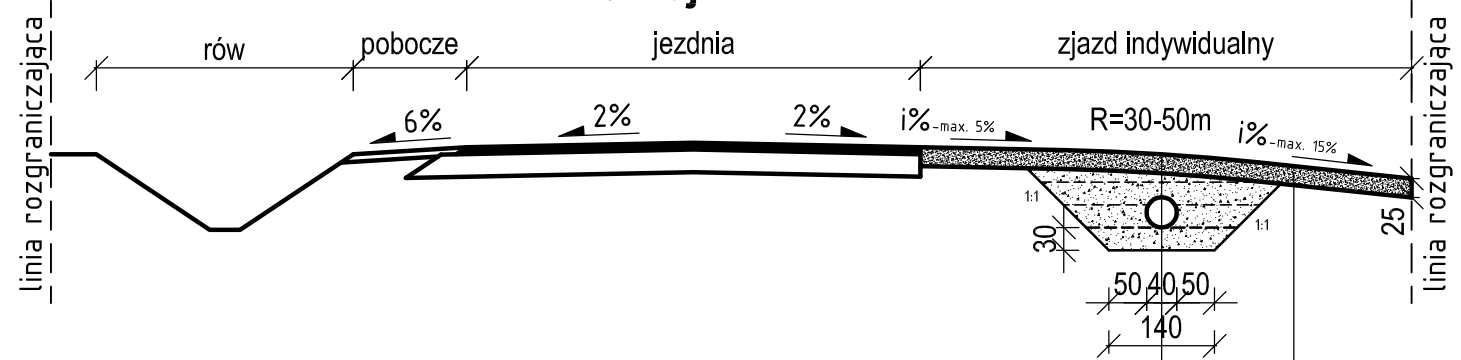

nawierzchnia z kruszywa naturalnego stabilizowanego mechanicznie 0-31.5mm gr. 25 cm
zasyпка przepustu z kruszywa naturalnego 0-31,5 mm układana i zagęszczana warstwami po max. 30 cm
przepust z rur z polietylenu wysokiej gęstości PEHD o średnicy 40 cm
luźna podsypka z kruszywa naturalnego 0-20 mm dla zagłębienia karbów rury gr. 5 cm
fundament z kruszywa naturalnego 0-31,5 mm stabilizowanego mechanicznie gr. 30 cm
wyprofilowane i zagęszczone podłoże gruntowe

nawierzchnia z kruszywa naturalnego stab. mech. 0-31.5mm gr. 25cm
wyprofilowane i zagęszczone podłoże gruntowe

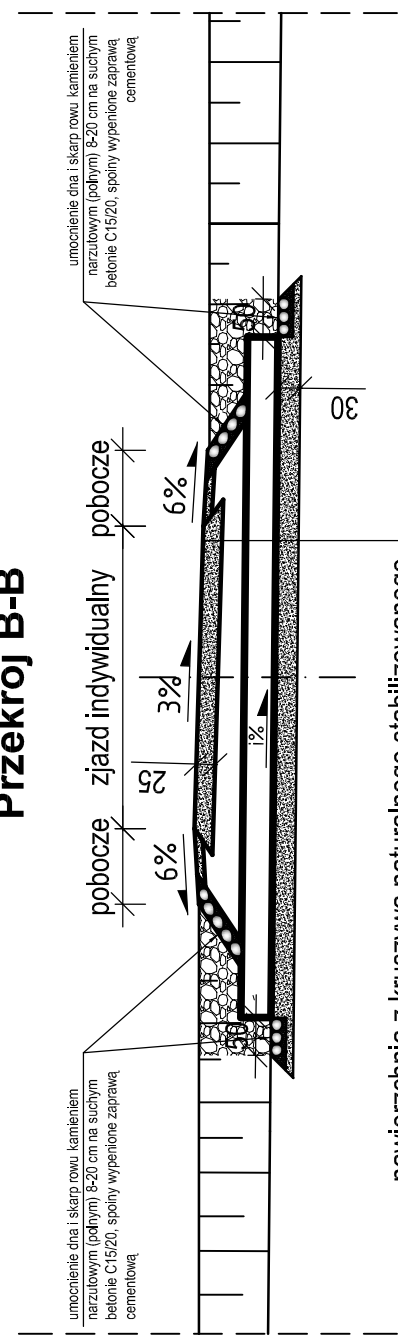

Przekrój B-B

ZJAZD INDYWIDUALNY O NAWIERZCHNI ŻWIROWEJ

skala 1:100

nawierzchnia z kruszywa naturalnego stabilizowanego mechanicznie 0-31.5mm gr. 25cm
zasyпка przepustu z kruszywa naturalnego 0-31,5 mm układana i zagęszczana warstwami po max. 30 cm
przepust z rur z polietylenu wysokiej gęstości PEHD o średnicy 40 cm
luźna podsypka z kruszywa naturalnego 0-20 mm dla zagłębienia karbów rury gr. 5 cm
fundament z kruszywa naturalnego 0-31,5 mm stabilizowanego mechanicznie gr. 30 cm
wyprofilowane i zagęszczone podłoże gruntowe

Tytuł opracowania Przebudowa drogi powiatowej nr 1728 B na odcinku droga krajowa nr 62 - Minczewo, etap I w km 0+013 - 1+263; łącznie z przebudową przepustu drogowego w ciągu drogi			
Nazwa i adres obiektu budowlanego Droga powiatowa nr 1728 B na odcinku droga krajowa nr 62 - Minczewo, etap I w km 0+013 - 1+263, gm. Drohiczyn, powiat siemiatycki, woj. podlaskie			
Inwestor Powiat Siemiatycki ul. Legionów Piłsudskiego 3 17-300 Siemiatycze		Wykonawca dokumentacji projektowej DROGART Dariusz Kirpsza Lipina 5 16-100 Sokółka	
Tytuł rysunku Zjazd indywidualny o nawierzchni żwirowej			
Imię i nazwisko	Specjalność	Nr uprawnień bud.	Podpis
Projektant mgr inż. Dariusz Kirpsza	drogowa	PDL/0029/POOD/12	
Sprawdzający mgr inż. Adam Jurczuk	drogowa	PDL/0097/POOD/11	
Stadium PW	Data 03.04.2017	Skala 1:100	Nr rysunku 5/2 42