



**PRZEPUST STALOWY Z BLACHY FALISTEJ
OCYNKOWANEJ O PRZEKROJU
ŁUKOWO-KOŁOWYM 235x173 CM W KM 0+336.37**
skala 1:50

Przekrój podłużny przepustu

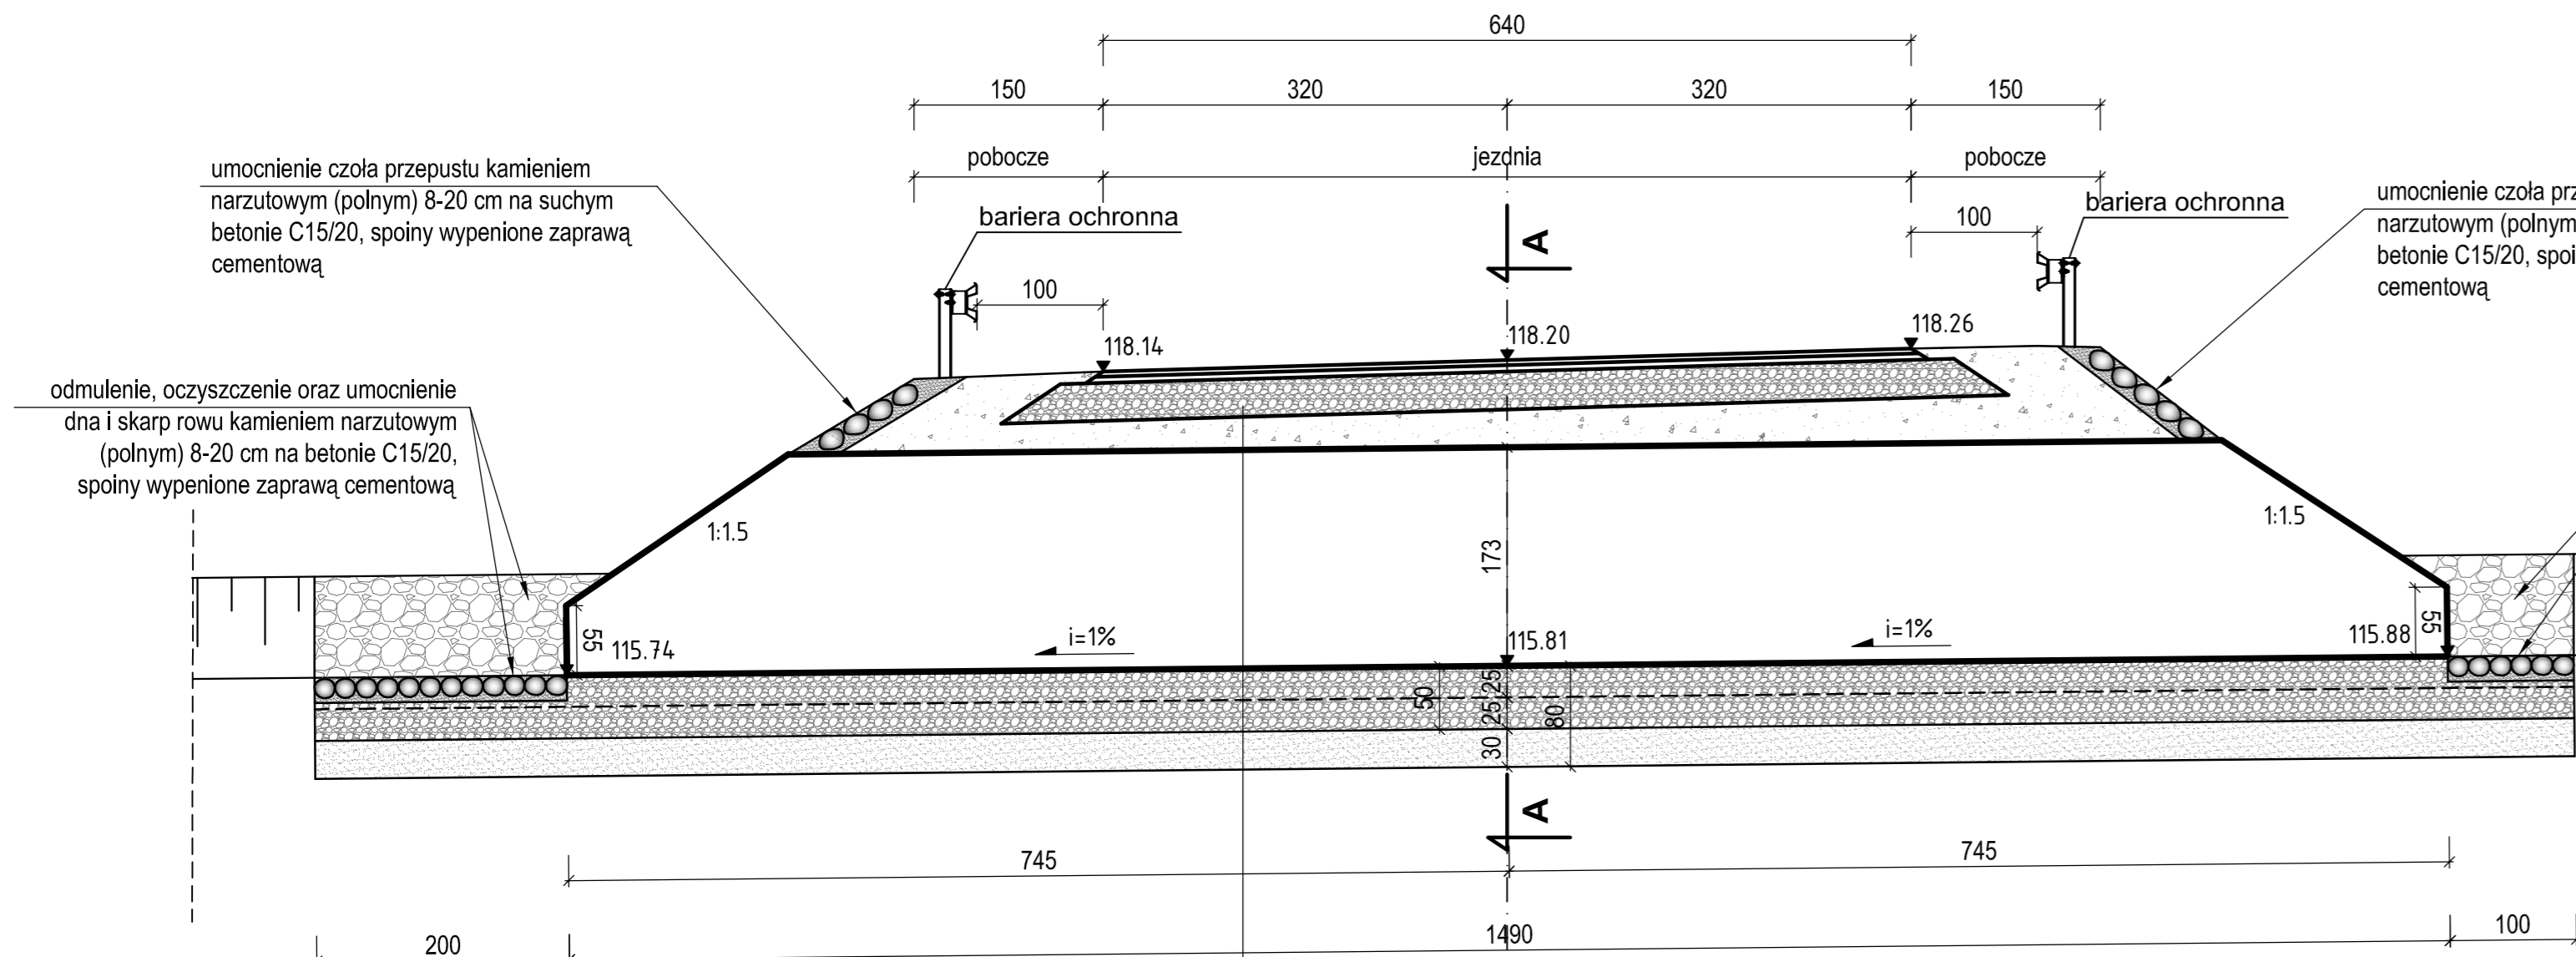


- warstwa ścieralna z betonu asfaltowego AC8S 50/70 dla KR2 grubości 4 cm
- warstwa wiążąca z betonu asfaltowego AC16W 50/70 dla KR2 grubości 5 cm
- podbudowa zasadnicza z kruszywa łamanego grubości 30 cm
- zasyпка przepustu z kruszywa naturalnego 0-31,5 mm układana i zagęszczana warstwami po max. 30 cm
- przepust stalowy z blachy falistej ocynkowanej o przekroju łukowo-kołowym szer. 235 cm, wys. 173 cm i długości 14.9 m
- łuzna podsypka z kruszywa naturalnego 0-20 mm dla zagłębienia karbów rury gr. 5 cm
- fundament z kruszywa łamanego gr. 50 cm (2 warstwy po 25 cm)
- warstwa odsączająca z piasku gr. 30 cm

Przekrój A-A

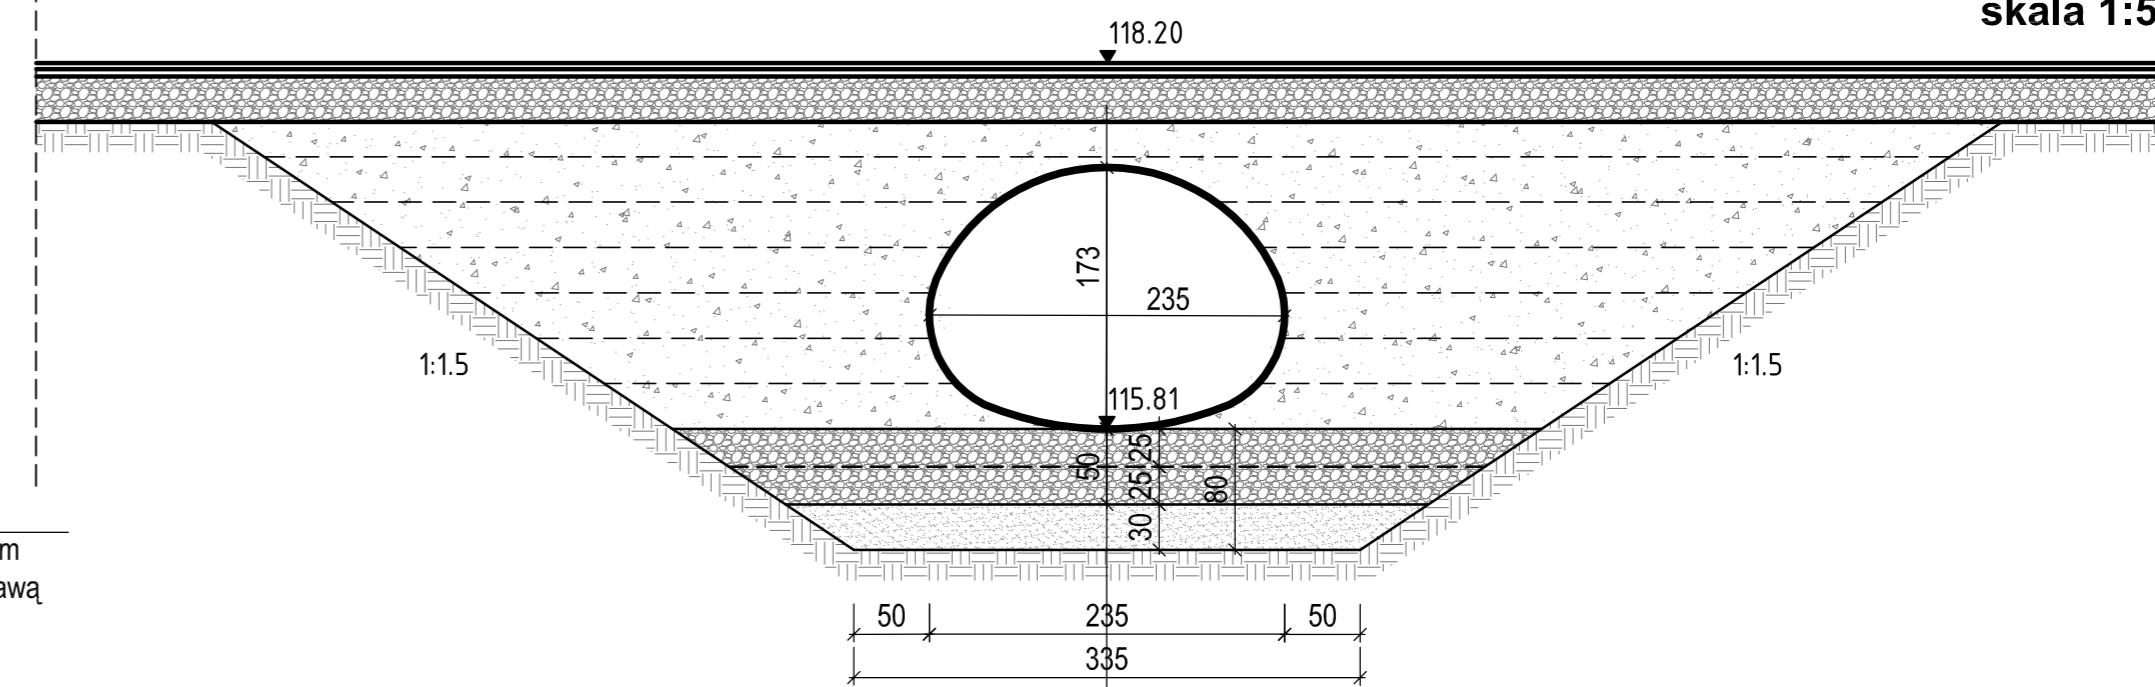

- warstwa ścieralna z betonu asfaltowego AC8S 50/70 dla KR2 grubości 4 cm
- warstwa wiążąca z betonu asfaltowego AC16W 50/70 dla KR2 grubości 5 cm
- podbudowa zasadnicza z kruszywa łamanego grubości 30 cm
- zasyпка przepustu z kruszywa naturalnego 0-31,5 mm układana i zagęszczana warstwami po max. 30 cm
- przepust stalowy z blachy falistej ocynkowanej o przekroju łukowo-kołowym szer. 235 cm, wys. 173 cm i długości 14.9 m
- łuzna podsypka z kruszywa naturalnego 0-20 mm dla zagłębienia karbów rury gr. 5 cm
- fundament z kruszywa łamanego gr. 50 cm (2 warstwy po 25 cm)
- warstwa odsączająca z piasku gr. 30 cm

Widok z boku

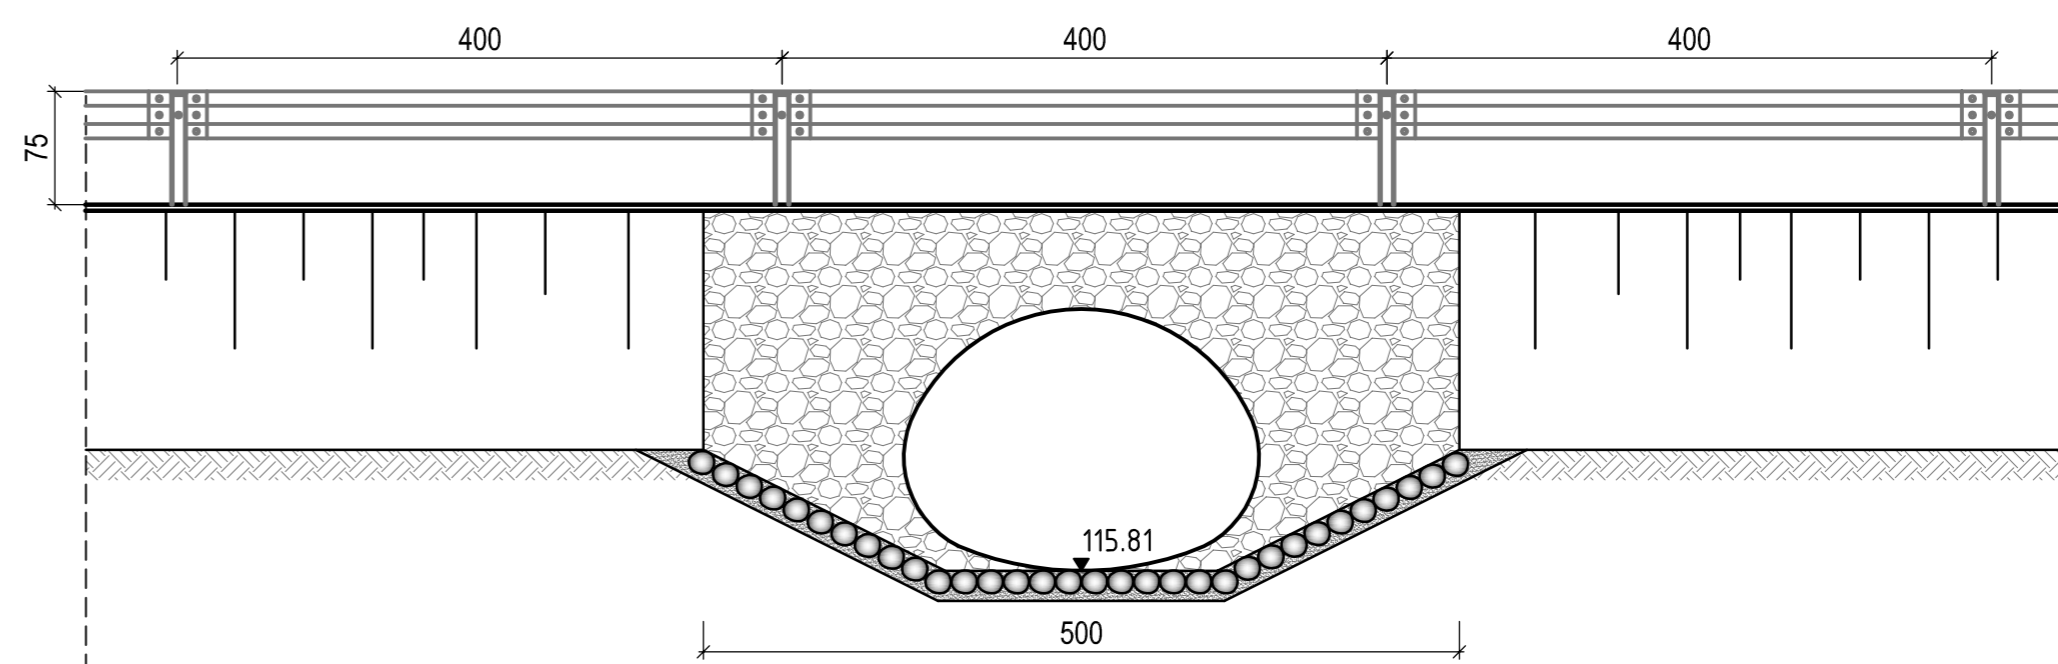

Tytuł opracowania Przebudowa drogi powiatowej nr 1728 B na odcinku droga krajowa nr 62 - Minczewo, etap I w km 0+013 - 1+263; łącznie z przebudową przepustu drogowego w ciągu drogi			
Nazwa i adres obiektu budowlanego Droga powiatowa nr 1728 B na odcinku droga krajowa nr 62 - Minczewo, etap I w km 0+013 - 1+263, gm. Drohiczyń, powiat siemiatycki, woj. podlaskie			
Investor Powiat Siemiatycki ul. Legionów Piłsudskiego 3 17-300 Siemiatycze	Wykonawca dokumentacji projektowej DROGART Dariusz Kirpsza Lipina 5 16-100 Sokółka		
Tytuł rysunku Przepust stalowy z blachy falistej ocynkowanej w km 0+336.37			
Imię i nazwisko	Specjalność	Nr uprawnień bud.	Podpis
mgr inż. Dariusz Kirpsza	drogowa	PDL/0029/POOD/12	
Sprawdzający mgr inż. Adam Jurczuk	drogowa	PDL/0097/POOD/11	
Stadium PW	Data 03.04.2017	Skala 1:50	Nr rysunku 6