PRZEKROJE POPRZECZNE
skala 1:100/100
Arkusz nr 2

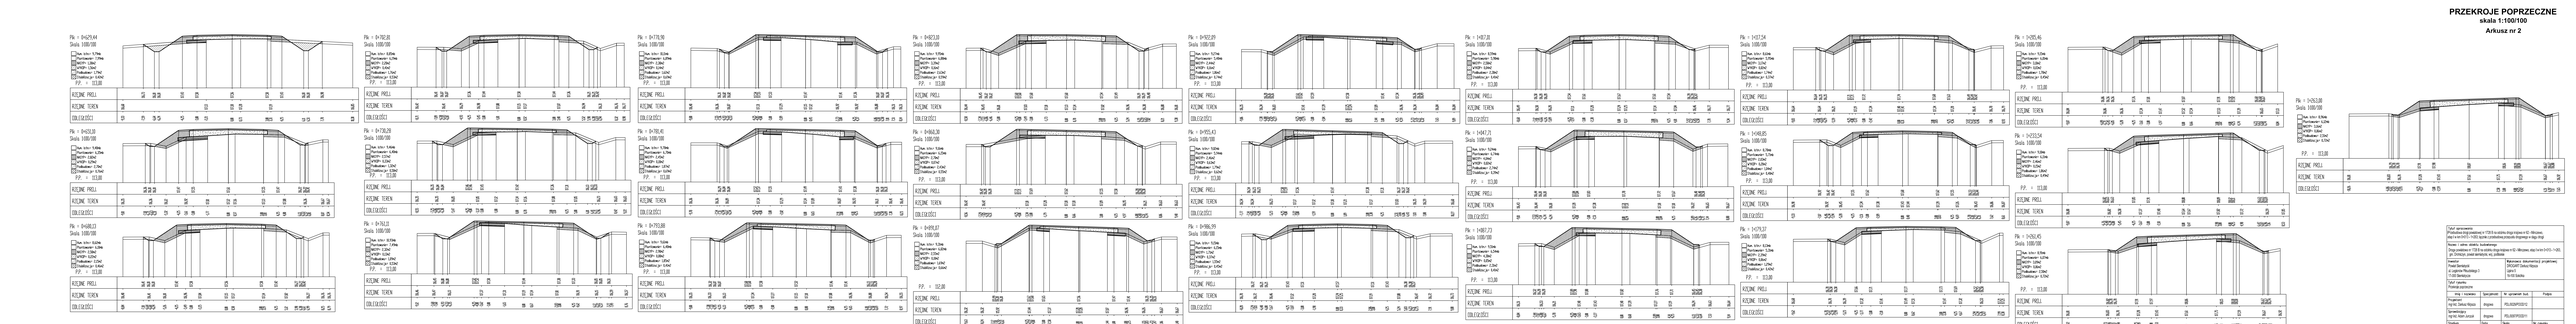

Tytuł opracowania:
Projektowa dokumentacja w 1728 km w obrębie drogi krajowej nr 62 - Mrocza; odcg 1 w km 0+072 - 1+027, łączna z projektowa przejazdu drogowego w drogi - drogi

Branża / nazwa obiektu budowlanego:
Drogi projektowe w 1728 km w obrębie drogi krajowej nr 62 - Mrocza; odcg 2 w km 0+072 - 1+027, łączna z projektowa przejazdu drogowego w drogi - drogi

Zamawiający:	Wykonawca dokumentacji projektowej:
Powiat Świecki Starostwo Powiatowe w Świeciu 11-100 Świecie pl.	SKOGRAFT Centrum Projekt Biuro Projektowe 10-100 Bartoszyce

Tytuł rysunku:
Przekroje poprzeczne

imię i nazwisko	typ uprawnień	nr uprawnień	podpis
Projektant: mgr inż. Tomasz Mazur	inżynier	PDL/0029/POOD/12	
Sprawdzający: mgr inż. Marek Jarczyk	inżynier	PDL/0029/POOD/11	

Stadium:	Data:	Skala:	Nr rysunku:	Arkusz:
PB	31.08.2017	1:100/100	13	45