


PLAN ORIENTACYJNY

skala 1:25 000

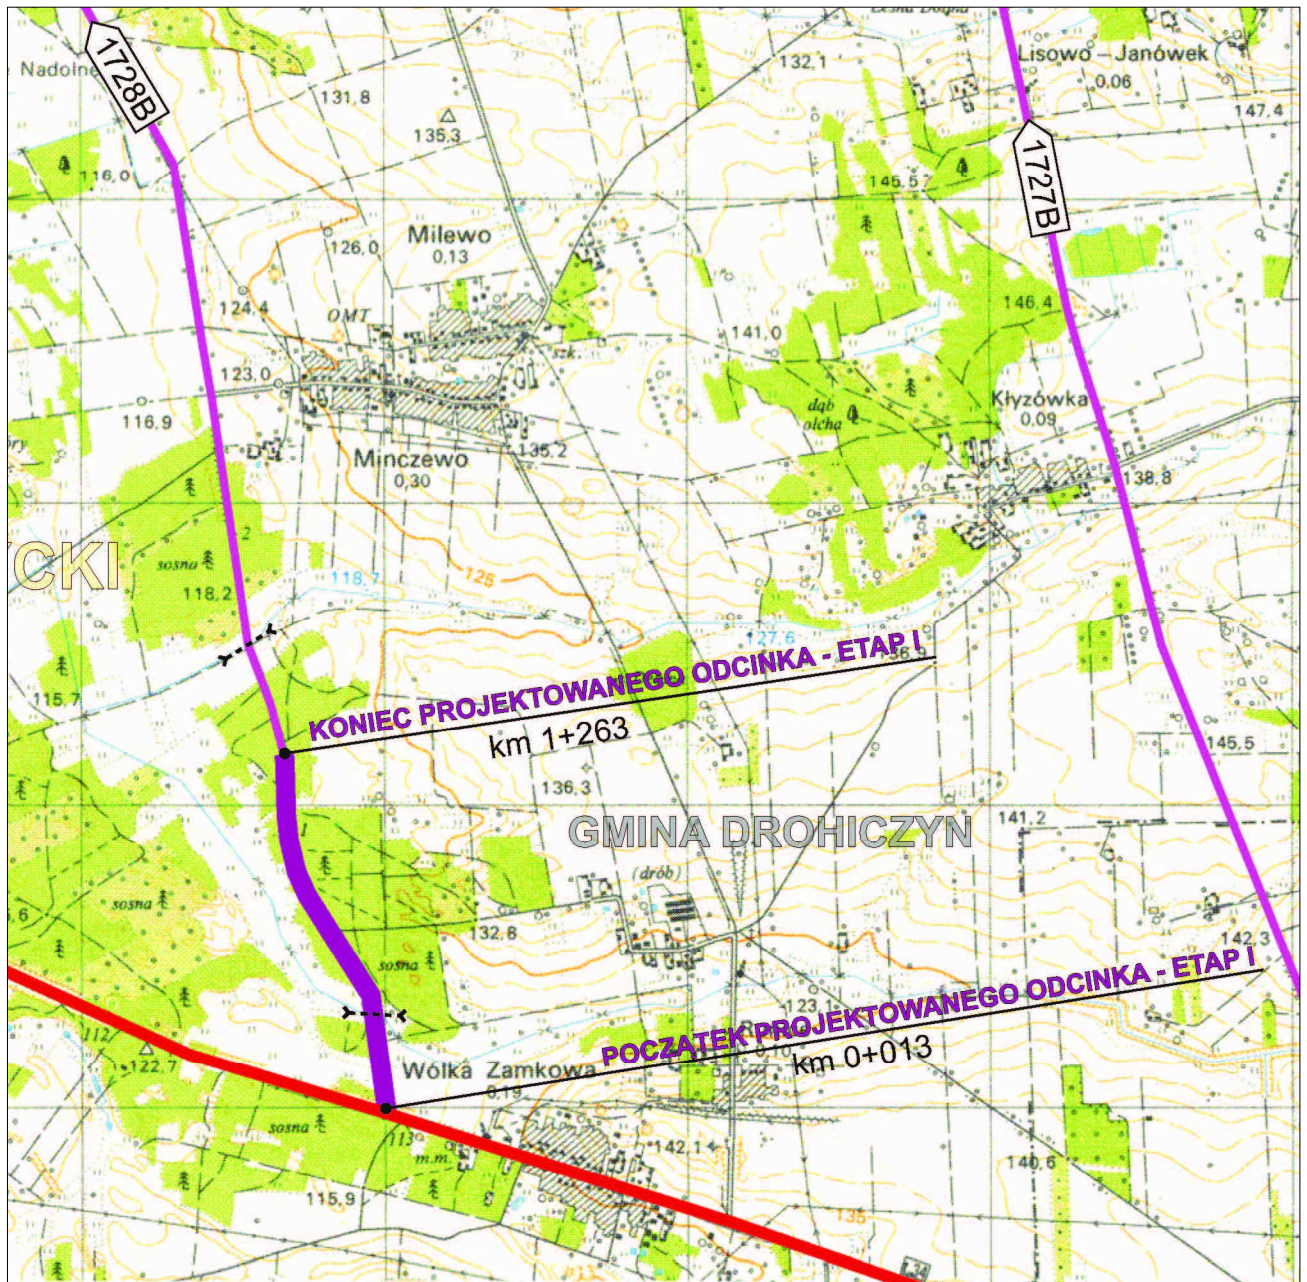

<p>Tytuł opracowania Przebudowa drogi powiatowej nr 1728 B na odcinku droga krajowa nr 62 - Minczewo, etap I w km 0+013 - 1+263; łącznie z przebudową przepustu drogowego w ciągu drogi</p>			
<p>Nazwa i adres obiektu budowlanego Droga powiatowa nr 1728 B na odcinku droga krajowa nr 62 - Minczewo, etap I w km 0+013 - 1+263, gm. Drohiczyn, powiat siemiatycki, woj. podlaskie</p>			
<p>Inwestor Powiat Siemiatycki ul. Legionów Piłsudskiego 3 17-300 Siemiatycze</p>		<p>Wykonawca dokumentacji projektowej DROGART Dariusz Kirpsza Lipina 5 16-100 Sokółka</p>	
<p>Tytuł rysunku Plan orientacyjny</p>			
Imię i nazwisko	Specjalność	Nr uprawnień bud.	Podpis
Projektant mgr inż. Dariusz Kirpsza	drogowa	PDL/0029/POOD/12	
Stadium Projekt stałej organizacji ruchu	Data 03.04.2017	Skala 1:25 000	Nr rysunku 1 9