


SZCZEGÓŁ PRZEPUSTU POD ZJAZDEM
skala 1:50

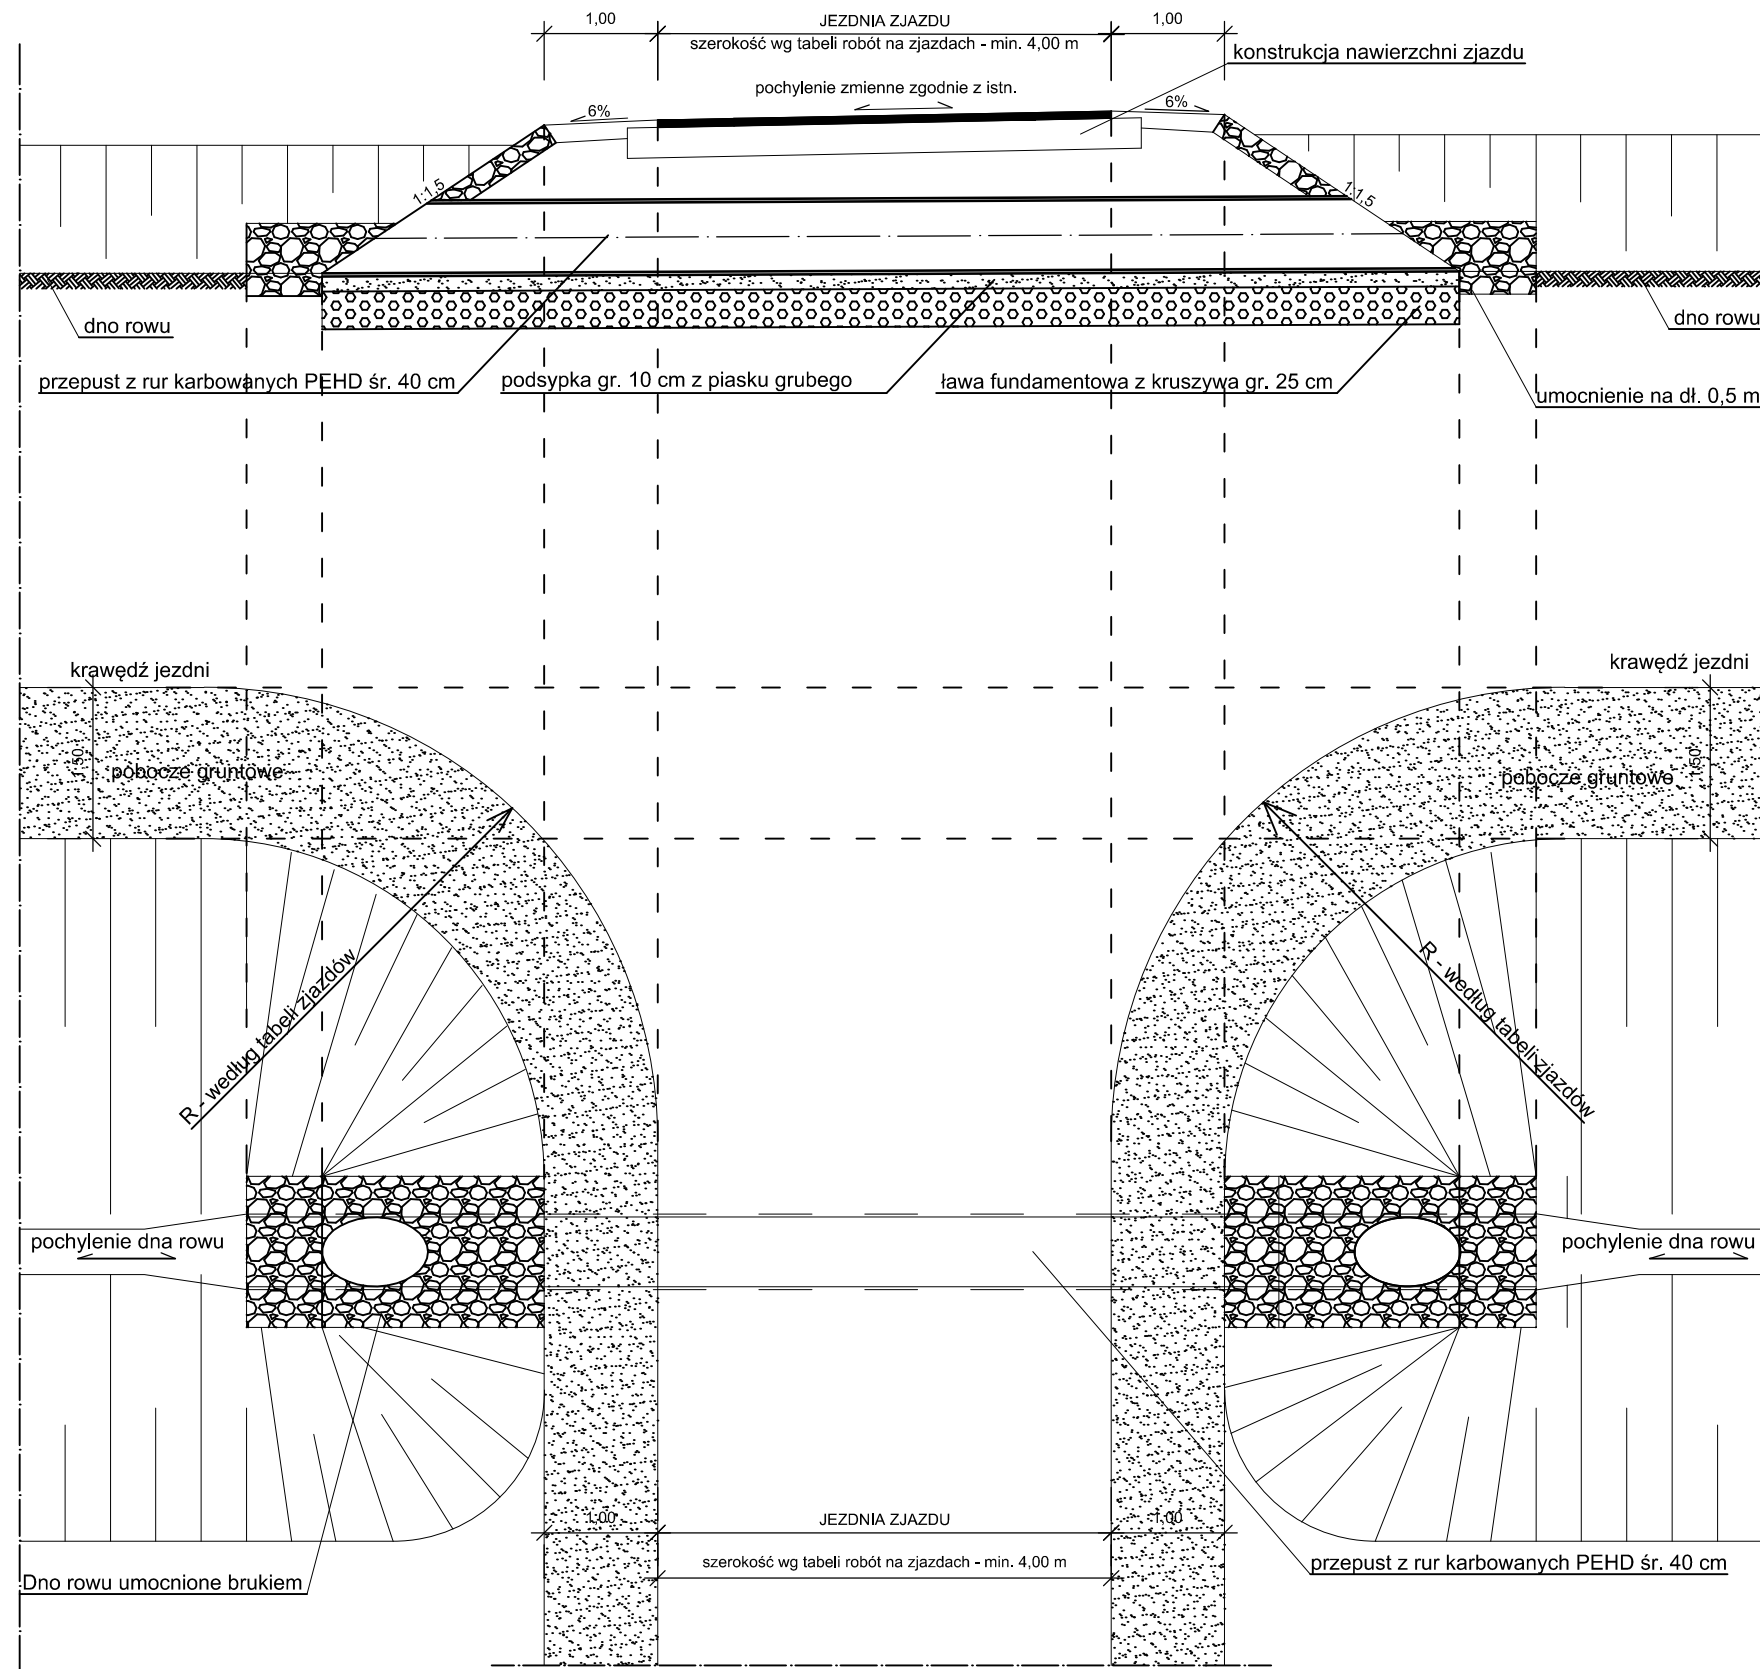

Uwaga:

- lokalizacja zjazdów zgodnie z planem sytuacyjnym - Rys. nr 2 oraz Tabelą nr 6 Wykaz robót na zjazdach i na drogi boczne
- szerokość, długość, promień - zgodnie z planem sytuacyjnym - Rys. nr 2 oraz Tabelą nr 6
- długość przepustu w osi według Tabeli nr 6
- nawierzchnię na długości zjazdu należy wykonać w dowiązaniu do istniejącego terenu

Pracownia Projektowa "DROGOWNICTWO" Lutow Paweł ul. Grota Roweckiego 12/2, 19-300 Ełk			
Obiekt:	Rozbudowa drogi powiatowej nr 2101B na odcinku Ostrożany - skrzyżowanie z drogą powiatową nr 1727B		
Rysunek:	Szczegół przepustu pod zjazdem	skala 1:50	Podpis
Opracowali:	Imię i nazwisko	Nr uprawnień	Podpis
Projektant:	mgr inż. Paweł Lutow	WAM/0045/POOD/09	
Współpraca:	mgr inż. Adam Wypych	-	
Sprawdzający:	mgr inż. Wojciech Wielgat	WAM/0097/POOD/09	
Data:	październik 2015 r.	Rys. nr 6	Ark. 1/1