


Poświadczam się zgodność niniejszej kopii z treścią materiału państwowego zasobu geodezyjnego i kartograficznego

STAROSTA SIEMIATYCKI
mapa ewidencyjna
 (Nazwa materiału zasobu) 205
2845-11/2003
 (Identyfikator ewidencyjny materiału zasobu - operacji technicznej)
Z up Starosty
M. Mironowicz
 (Imię, nazwisko, stanowisko, podpis, data) 283
mgr Mironowicz Dżeniszka
 (Imię, nazwisko, stanowisko, podpis, data) 283
Dokumentacji Geodezyjnej i Kartograficznej

2017-04-25
 (Data wykonania kopii)

Gmina *Nurec Stacja*
Obręb *Bompał-szabyzna*
Skala *1:5000*
Artuz *-*

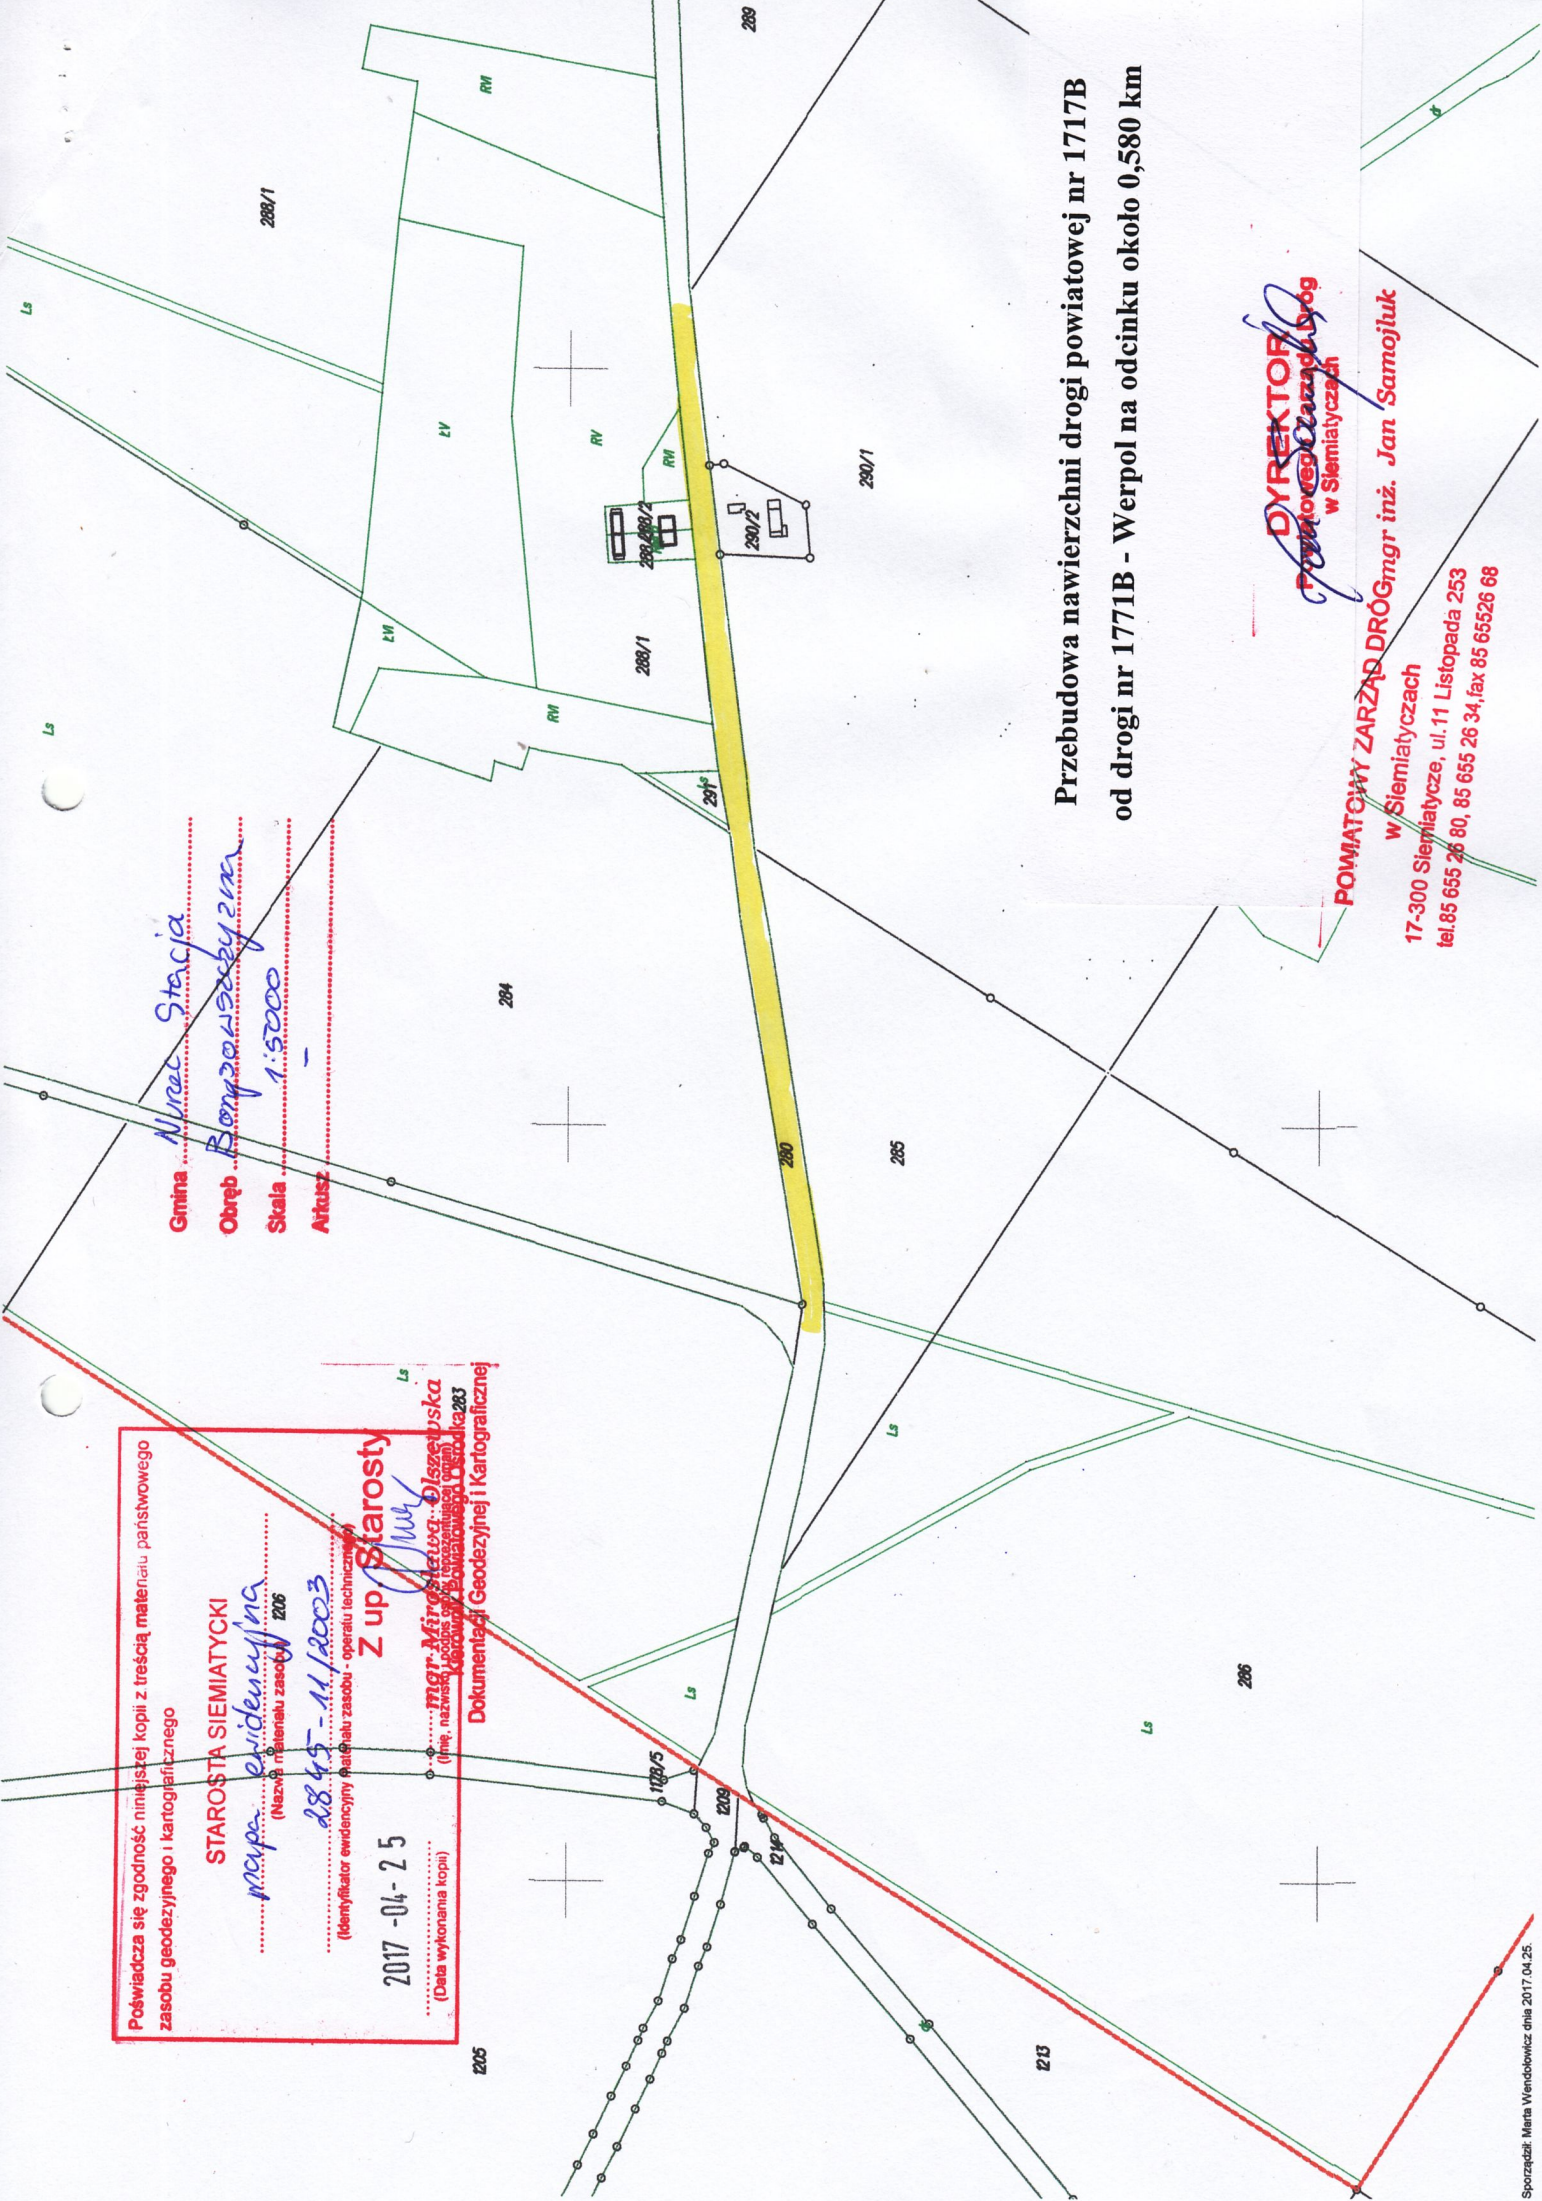

**Przebudowa nawierzchni drogi powiatowej nr 1717B
 od drogi nr 1771B - Werpól na odcinku około 0,580 km**

DYREKTOR
Jan Samojluk
**Powiatowy Zarząd Dróg
 w Siemiatyczach**

POWIATOWY ZARZĄD DRÓG mgr inż. **Jan Samojluk**
 w Siemiatyczach
 17-300 Siemiatycze, ul. 11 Listopada 253
 tel. 85 655 26 80, 85 655 26 34, fax 85 655 26 68