


## PRZEKRÓJ KONSTRUKCYJNY NORMALNY

obowiązuje w  
km 0+000 - 0+580  
i

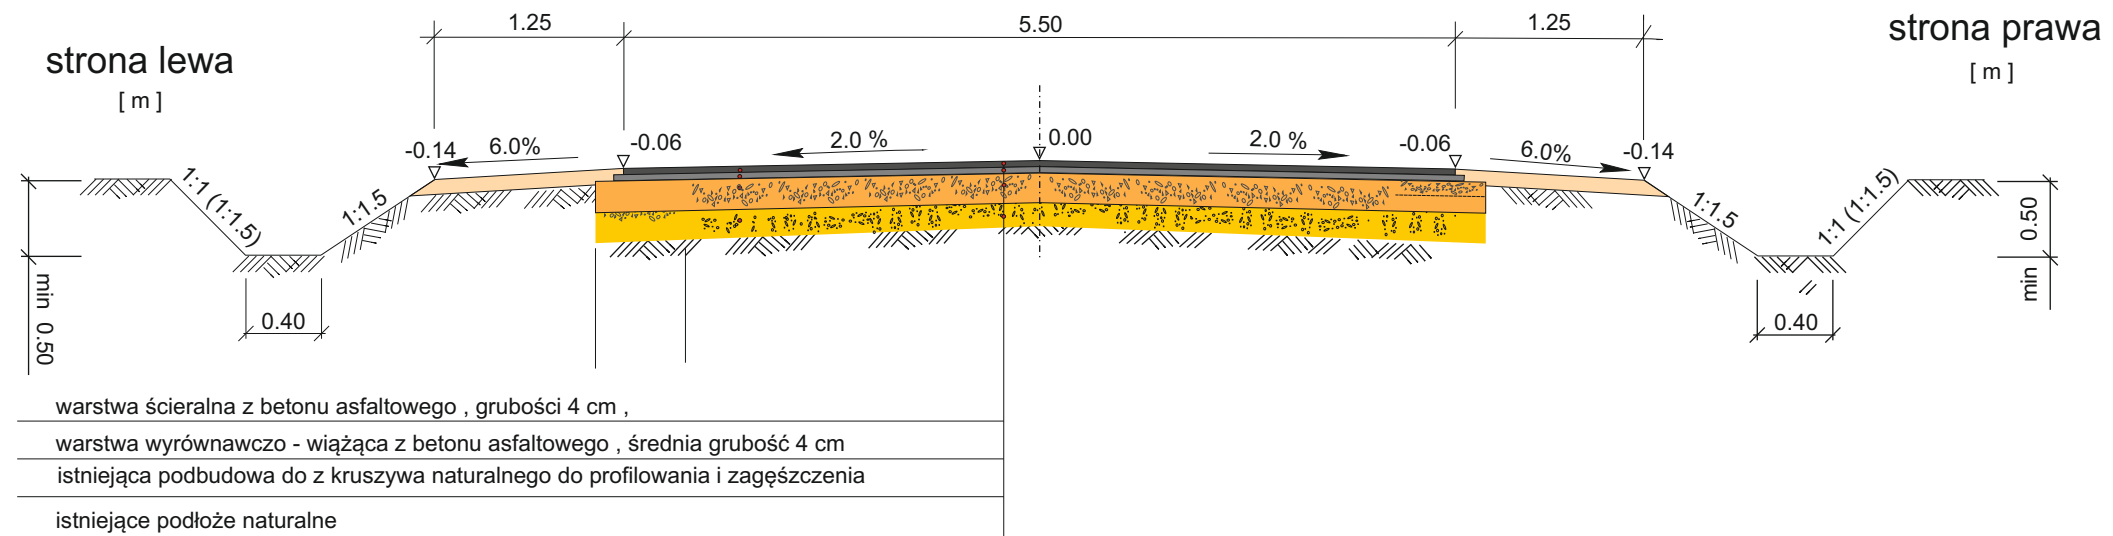

### PROJEKT ZAGOSPODAROWANIA TERENU

nazwa obiektu :	<b>Droga powiatowej nr 1717B</b> droga 1771B - Werpól - Litwinowicze , Przebudowa nawierzchni drogi powiatowej nr 1771B od drogi 1771B - Werpól , na odcinku około 0,580 km	
projektant :	temat rysunku :	nr rysunku :
<i>mgr inż. Jan Samojluk</i>	<b>PRZEKROJE POPRZECZNE PRZEKROJE KONSTRUKCYJNE NORMALNE</b>	<b>Rysunek nr 1</b>
	inwestor :	skala :
<b>kwiecień 2017 r.</b>	<b>Powiatowy Zarząd Dróg w Siemiatyczach</b> ul. 11 Listopada 253 17-300 Siemiatycze	<b>1 : 50</b>
przewidywany termin realizacji :		<b>2017 - 06 - 30</b> <small>rok      miesiąc      dzień</small>