# LEGENDA:

PROJEKTOWANE:

- nawierzchnia bitumiczna
- nawierzchnia z betonowej kostki brukowej na zjazdach
- nawierzchnia z betonowej kostki brukowej na chodnikach
- nawierzchnia żwirowa na zjazdach
- przepust z rur HDPE
- krawężnik betonowy
- krawężnik betonowy obniżony
- obrzeże betonowe

ISTNIEJĄCE:

- istn. granica pasa drogowego / granica działek
- istn. sieć wodociągowa
- istn. linia napowietrzna telekomunikacyjna
- istn. kable telekomunikacyjne
- istn. linia napowietrzna energetyczna Nn

ARKUSZ 2

| | | | |
|---|---|---|---|
| Adres obiektu: | woj. podlaskie<br>gmina Perlejewo<br>m. Twarogi Trąbnica, m. Miodusy Pokrzywne, m. Pieczyski | | |
| Działania: | PROJEKT WYKONAWCZY | | |
| Nazwa projektu: | Przebudowa drogi powiatowej Nr 2101B Ołondarzy – Perlejewo na odcinku Twarogi Trąbnica - Pieczyski od km 0+000,00 do km 2+650,00 | | |
| Branża: | DROGI | Skala: 1:1000 | |
| Tytuł rysunku: | Plan sytuacyjny | Data: 02.11.2010 | Zał. arkusz: 2/2 |
| Opracowano: | Imię i Nazwisko: | Nr uprawnień: | Podpis: |
| Projektował: | mgr inż. Anna Borzuchowska | UPRAWNIENIA NR | |
| | mgr inż. Wojciech Borzuchowski | UPRAWNIENIA NR | |
| | mgr inż. Piotr Zalesko | | |
| | mgr inż. Piotr Dzięcielski | | |
| Sprawdzający: | mgr inż. Marek Gwiazdowski | BL/4402 | |

## MAPA DO CELÓW PROJEKTOWYCH

Skala 1:1000

Obiekt: *„DROGA POWIATOWA NR 2101 B"*
obręb: *Pieczyski, Miodusy Pokrzywne, Miodusy Dworaki, Twarogi Trąbnica*
gm.: *Perlejewo*
pow.: *siemiatycki*
woj.: *podlaskie*

Pomiary mapy powstały przy użyciu systemu Trimble Geomax, 16 GPS Satelitów. dr Zygmunt Podolnicki Nr uprawnień materiałów archiwalnych i pomiarów uzupełniających z roku 2010. Mapa aktualna na dzień: 22.08.2010 roku.

Geodeta uprawniony

Nr ew.: 1331/0/94/10 Siemiatycze, dn. 27.08.2010

Sekcja mapy zasadniczej: 265.111.182, .183, .184

## STAROSTWO POWIATOWE w SIEMIATYCZACH

W obrębie zamawianej linii brak jest dokumentu zbiorowej treści: mapy zasadniczej.

Dokument ten nie stanowi podstawy projektowania.
z dnia 23.08.2010 r. Nr ewidencyjny mapy zasadniczej

2729—19/2010

NINIEJSZA MAPA MOŻE SŁUŻYĆ DO CELÓW PROJEKTOWYCH

Przedstawione zmiany materiałów wymagają ponownej ich kontroli pod kątem zasadnej wykonania i ewentualnej ponownej zmiany zakresu zgromadzonej dla wykonania oraz projektowych.

Z up. STAROSTY
Inżynier
mgr Małgorzata Ołtuszewska
imię i nazwisko, podpis, stanowisko służbowe osoby upoważnionej

23.08.2010
miejscowość i data

| WYKAZ PUNKTÓW OSNOWY POZIOMEJ I III KL. NA OMIERCIE | |
|---|---|
| Nr punktu | Opis położenia punktu i adres |
| 1023 | Pokładowo – zachodnia strona drogi powiatowej 2012 nr 19 w obr. Miodusy Pokrzywne |
| 1024 | Zachodnia strona drogi powiatowej 2012 nr 19 w obr. Miodusy Pokrzywne |
| 1025 | Zachodnia strona drogi powiatowej – na przeciw obr. Miodusy Pokrzywne i Pieczyski |

SZKIC ORIENTACJI
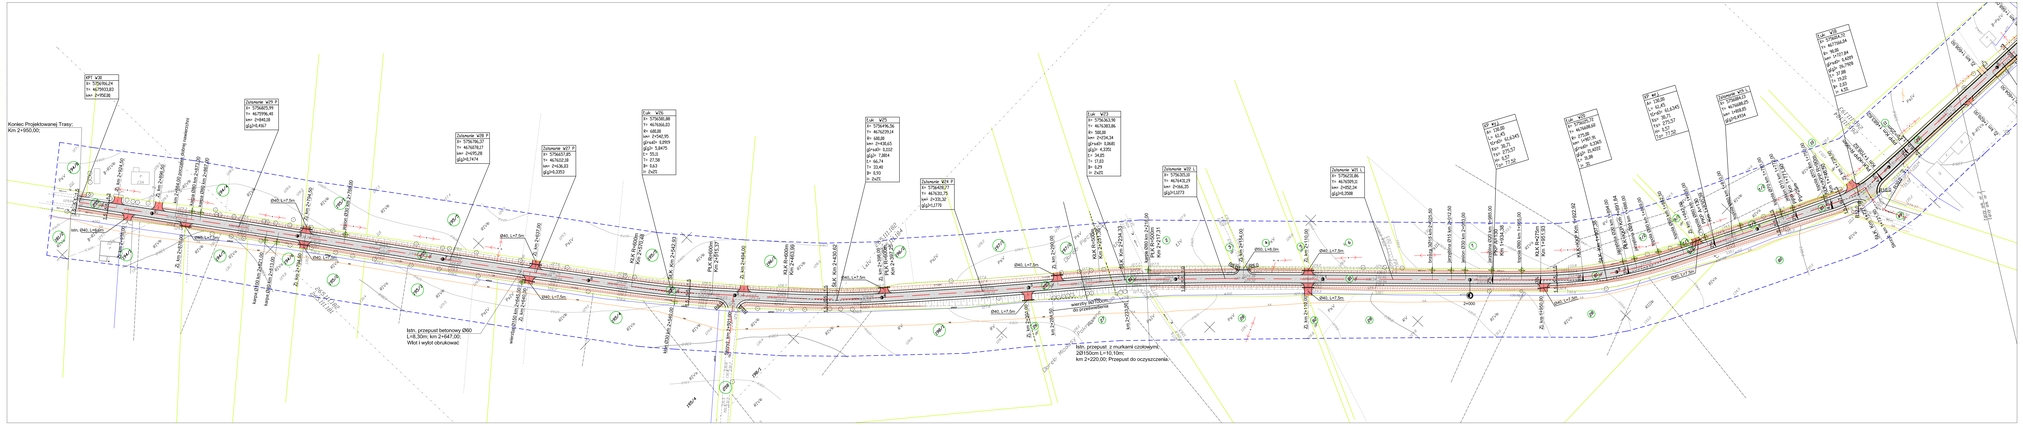
UKŁAD ARKUSZY