




Mapa poglądowa lokalizacji robót objętych zamówieniem :
droga powiatowa nr 1772B , odcinek Tymianka - Wólka Nurzecka

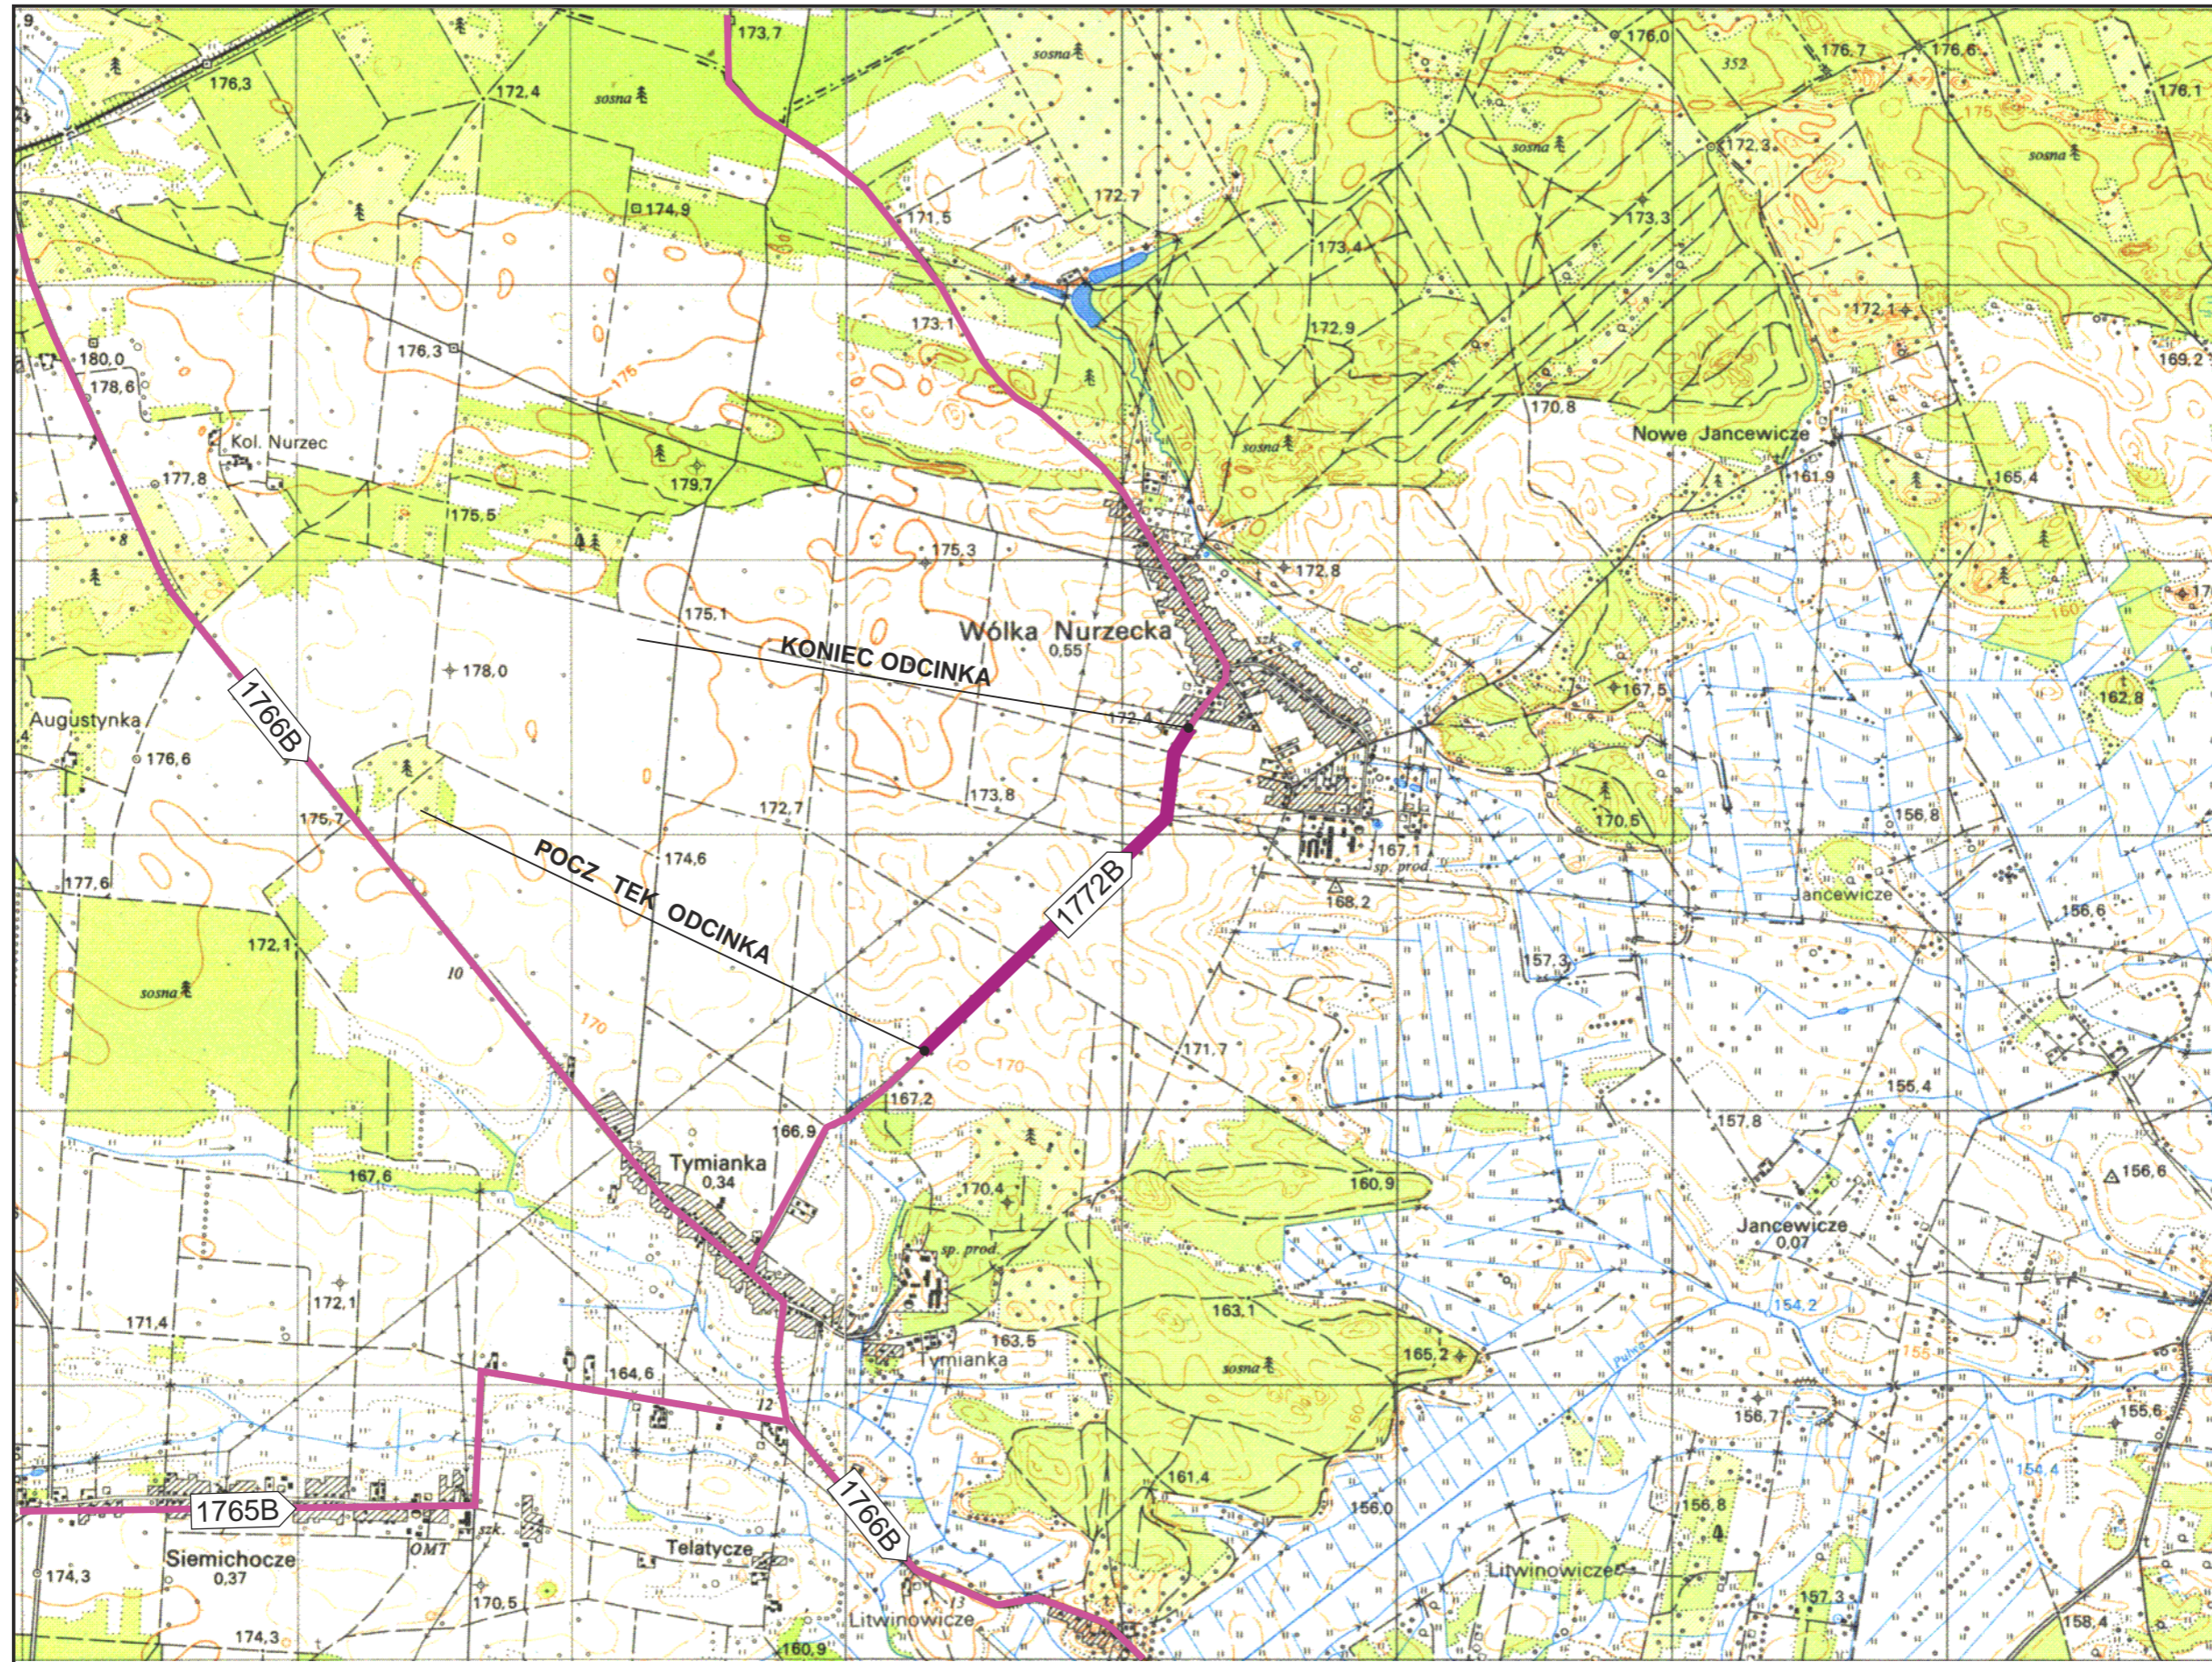

Legenda :  - odcinek drogi objęty zamówieniem ,
 - drogi powiatowe ,

 - numer drogi powiatowej ,

SKALA 1 : 25 000