LEGENDA:

PROJEKTOWANE:

- nawierzchnia asfaltowa na drodze powiatowej, zatokach autobusowych i zjazdach
- nawierzchnia z betonowej kostki brukowej na chodnikach
- nawierzchnia z betonowej kostki brukowej na zjazdach i parkingach
- nawierzchnia żwirowa na zjazdach (KR1/KR2) - umocnienie brukiem
- krawężnik betonowy
- krawężnik betonowy obniżony
- krawężnik kamienny
- krawężnik kamienny obniżony
- krawężnik jezdni
- obrzeże betonowe
- krawężnik pobocza
- stalowa bariera ochronna
- rów odwadniający → przepust
- 664 - działki na których zlokalizowana jest inwestycja
- działki do podziału wg art. 73
- 1401/1 - działka po podziale zajęta pod drogę
- 1401/2 - działka po podziale poza opracowaniem
- linia rozgraniczająca wg art. 73 ustawy z dnia 13 października 1998 r.
- zakres terenu objęty wnioskiem o wydanie decyzji

ISTNIEJĄCE:

- o podwieszeniu na budowie
- istn. granica pasa drogowego/granica działek
- istn. slec wodociągowa
- istn. sliec telekomunikacyjna/światłowodowa
- istn. kable energetyczne
- istn. linia napowietrzna energetyczno/oświetleniowa

Arkusz nr 4

MAPA DO CELÓW PROJEKTOWYCH

Oznaczenie kartograficzne zgłoszenia pracy geodezyjnej		GK.6642.478.2016 nasz znak: 66/2016
Jednostka ewidencyjna	identyfikator	291505_2
	Nazwa	Działdowo
Obręb ewidencyjny	identyfikator	291505_2.0005
	Nazwa	Powiatowy Zarządnieruchomości Drogowych
Sekcja mapy		B,1(2),1,3,1, 3, 3,1, 3, 4
Skala mapy		1:500
Nazwa układu współrzędnych	Prostokątnych płaskich	PUWG 2000
	wysokości	KRONSTADT 86
Oznaczenie granic obszaru mapy lub przerwieniem arkuszowym		Nie dotyczy
Oznaczenie i informacja o służebnościach gruntowych mających wpływ na zagospodarowanie gruntu (np. służebność przesyłu, służebność przejazdu, inwentarz)		Nie dotyczy
Oznaczenie i symbol konturu gruntowego, który nie jest zgodny z bazą danych ewidencji gruntów i budynków		Nie dotyczy
Nie wykazuje się istniejące w terenie granic nie wykazanych na mapie, mogą wynikać podstawowych granic nieruchomości, zgodnie ze stanem prawnym, jak i istniejących granic, lub o których brak jest w ewidencji granicznych		Nie dotyczy

Wzór aktualny na dzień: 17.05.2016 r.

HANDEL I USŁUGI
mgr Agnieszka Kaczorek
ul. Brodzieńskiego 44
87-300 Brodnica, tel. 56 498 69 60
NIP 8741 119 945

Nazwa firmy i nazwisko wykonawcy

GEODETA UPRAWNIONY
mgr inż. Piotr Kaczorek
upr. Min. GPiB 6.0.0.1.0.0.0

mgr Agnieszka Kaczorek

Data i podpis geodety uprawnionego

Punkty osnowy podlegające ochronie:
1071 – przy drodze na dz. nr 625
1070 – dz. nr 625

2016-08-25

Autor obiektu		wraz podbudową w Działdowie	
Etap/art.		PROJEKT WYKONAWCZY	
Nazwa projektu		Przebudowa drogi powiatowej nr 1514B na odcinku granica powiatu iławskiego - Działdowo – droga krajowa nr 16	
Branża		DROGOWA	Skala 1:500
Zakres rysunku		Plan sytuacyjny	Data: 21.11.2016
			Zał. nr/str. 2/4
Kierownik projektu		Ireneusz Wiśniewski	Podpis
Projektant		mgr inż. Piotr Zalecki	PDL/0031/POOS/11 uprawnienia budowlane do projektowania
Współpraca		mgr inż. Kamil Bilewski	
		inż. Tomasz Dudek	
Sprawdzający		mgr inż. Piotr Dobrzyński	PDL/0035/POOS/11 uprawnienia budowlane do projektowania

ARKUSZ 4
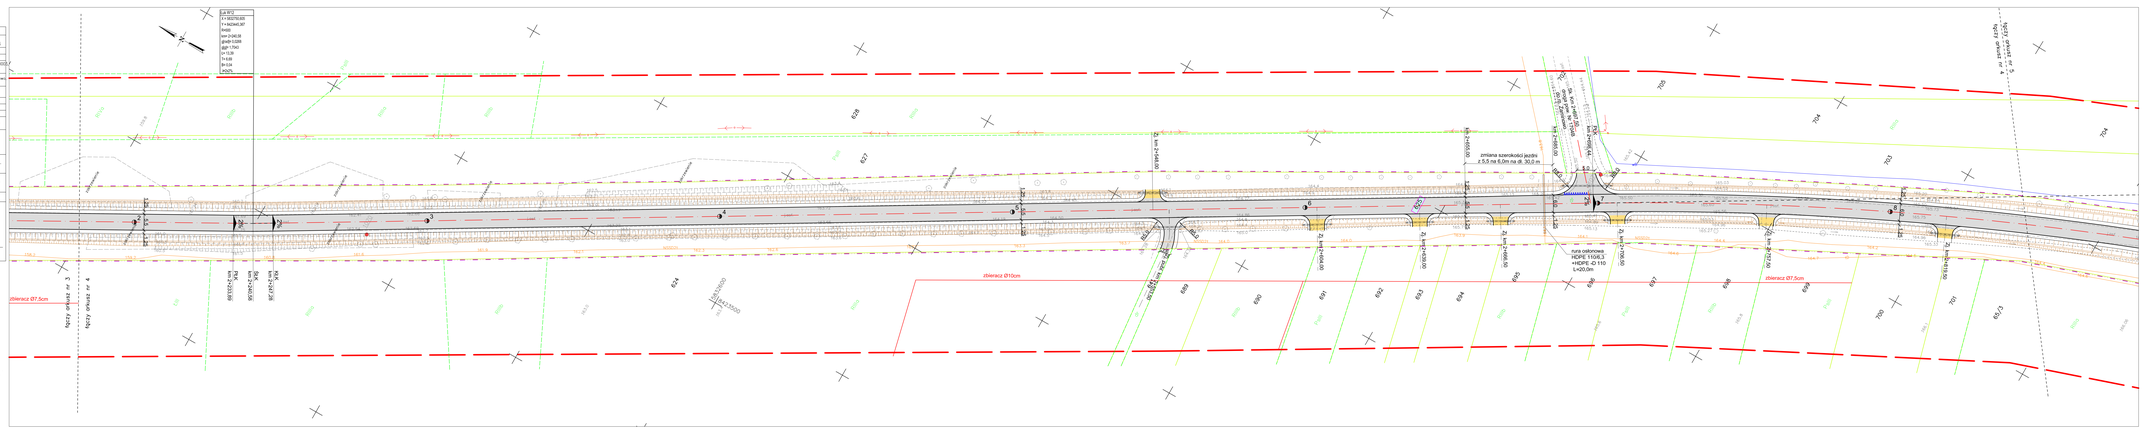
ZDW w Olsztynie