LEGENDA:

PROJEKTOWANE:

- nawierzchnia asfaltowa na drodze powiatowej, zatokach autobusowych i zjazdach
- nawierzchnia z betonowej kostki brukowej na chodnikach
- nawierzchnia z betonowej kostki brukowej na zjazdach i parkingach
- nawierzchnia żwirowa na zjazdach
- umocnienie brukiem
- nawierzchnia z kostki kamiennej
- krawężnik betonowy
- krawężnik betonowy obniżony
- krawężnik kamienny
- krawężnik kamienny obniżony
- krawędź jezdni
- obrzeże betonowe
- krawędź pobocza
- stalowa bariera ochronna
- rów odwadniający - przepust
- działki na których zlokalizowana jest inwestycja
- działki do podziału wg art. 73
- działka po podziale zajęta pod drogę
- działka po podziale poza opracowaniem
- linia rozgraniczająca wg art. 73 ustawy z dnia 13 października 1998 r.,
- zakres terenu objęty wnioskiem o wydanie decyzji o pozwoleniu na budowę

ISTNIEJĄCE:

- istn. granica pasa drogowego/granica działek
- istn. sieć wodociągowa
- istn. sieć telekomunikacyjna/światłowodowa
- istn. kable energetyczne
- istn. linia napowietrzna energetyczna/oświetleniowa

ARKUSZ 5

Adres obiektu:	woj. podkarpackie, powiat stalowowolski, m. Stalowa Wola		ZRI STALOWA WOLA
Etap:	PROJEKT WYKONAWCZY		
Nazwa projektu:	Przebudowa drogi powiatowej nr 16348 na odcinku granicy powiatu stalowolskiego - Dulcówko – droga krajowa nr 19		
Branża:	DROGOWA	Skala 1:500	
Tytuł rysunku:	Plan sytuacyjny	Data 21.11.2016	Zał. rysek. 2/5
Opracował:	Imię i Nazwisko	Nr uprawnień	Podpis
Projektant:	mgr inż. Piotr Żabicki	POLSKA IZBA INŻYNIERÓW BUDOWNICTWA upoważnienie do wykonywania samodzielnych funkcji projektanta	
Sprawdzający:	mgr inż. Kamil Bilowski	-	
	inż. Tomasz Duda	-	
Sprawdzający:	mgr inż. Piotr Dobrzyński	POLSKA IZBA INŻYNIERÓW BUDOWNICTWA upoważnienie do wykonywania samodzielnych funkcji projektanta	

Arkusz nr 5

MAPA DO CELÓW PROJEKTOWYCH		
Oznaczenie kartograficzne zgłoszenia pracy geodezyjnej		DK.6642.478.2016 nasz znak: 66/2016
Jednostka ewidencyjna	Identyfikator	200503_2
	Nazwa	Dzwola
Obręb ewidencyjny	Identyfikator	200503_2.0001, 200503_2.0002, 200503_2.0004
	Nazwa	Brzeziny Zarzeczańskie, Dzwola, Dulcówko
Sekcja mapy		8,16,(1-11,13,14, 16-17, 4
Skala mapy		1:500
Nazwa układu współrzędnych	Prostokątnych płaskich	PUWG 2000
	wysokości	KRONSTADT 86
Oznaczenie granic obszaru który był przedmiotem aktualizacji		
Oznaczenie i informacja o słudzebnościach gruntowych mających wpływ na zagospodarowanie gruntów, działalnościach w granicach przyjętowanej inwestycji		Nie badane
Oznaczenie i symbol konturu gruntowego, który nie jest uzbrojony w treść danych ewidencji gruntów i budynków		
Nie wykryto się istnienia w terenie innych nie wykazanych na mini(kopii mapie urządzeń podziemnych, które nie były zgłoszone do inwentaryzacji, lub o których brak jest w mini(kopii) branżowych		
Mapa aktualna na dzień: 17.05.2016 r.		

HANDEL I USŁUGI
Witold Antoni Kapuściak
37-100 Łańcut, Podzamcze
NIP 8171277161 REGON 180180882
tel. 606 710 495

GEODETA UPRAWNIONY
Nr 8041 Nr 8041
mgr Włodzimierz Lewicki

Nazwa firmy i nazwisko wykonawcy

Imię i nazwisko, nr uprawnień i podpis geodety uprawnionego

Punkty osnowy podlegające ochronie:
1062 – przy drodze na dz. nr 625
1061 – dz. nr 625

2016 -09- 25

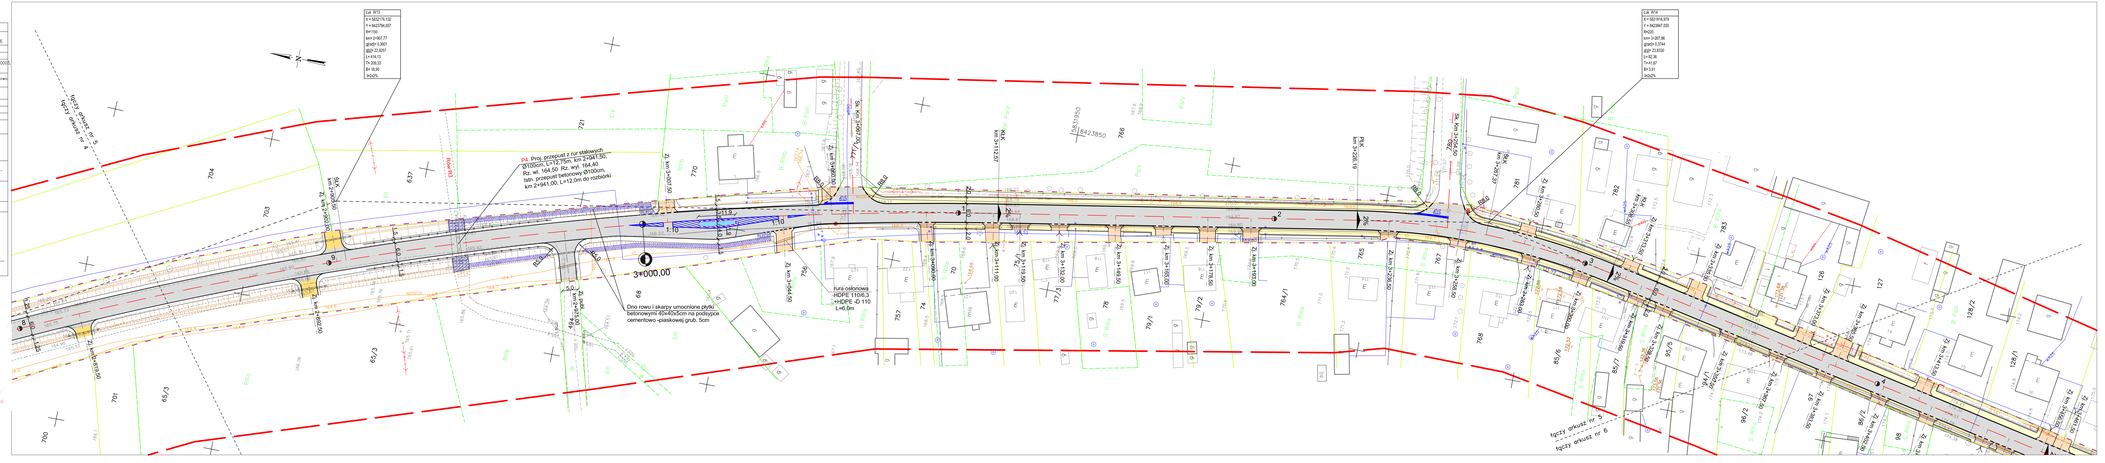
Lp. W13
X = 6823176,132
Y = 8423784,857
H=150
km 2+907,77
głębok=3,561
dg= 12,037
Ø=0,00
T=28,00
B= 16,95
m/p/h
Lp. W14
X = 6823016,879
Y = 8423847,355
H=151
km 3+207,86
głębok=3,21st
dg= 12,033
Ø=0,00
T=41,07
B=3,91
m/p/h
P4. Proj. przepust z rur stalowych Ø1000cm, L=12,50m, km 3+041,90, Rz. wl. 164,50 Rz. wyl. 164,40 Istn. przepust betonowy Ø100cm, istn. 3+041,00, L=12,0m,do rozbiórki
-3+000,00
Dno rowu i skarpy umocnione płytki betonowymi 40x40x5cm na podsypce cementowo -piaskowej grub. 5cm
rura osłonowa HDPE 110/6,3 i HDPE -O 110 L=6,0m
1:10
1:10
1:10