LEGENDA:

PROJEKTOWANE:

- nawierzchnia asfaltowa na drodze powiatowej, zatokach autobusowych i zjazdach
- nawierzchnia z betonowej kostki brukowej na chodnikach
- nawierzchnia z betonowej kostki brukowej na zjazdach i parkingach
- krawężnik betonowy
- krawężnik kamienny
- krawędź jezdni
- krawędź pobocza
- krawężnik betonowy obniżony
- krawężnik kamienny obniżony
- obrzeże betonowe
- projektowana sieć telekomunikacyjna

484 - działki na których zlokalizowana jest inwestycja

~~197~~ - działki do podziału wg art. 73

197/1 - działka po podziale zajęta pod drogę

197/2 - działka po podziale poza opracowaniem

- linia rozgraniczająca wg art. 73 ustawy z dnia 13 października 1998 r.,
- zakres terenu objęty wnioskiem o wydanie decyzji o pozwoleniu na budowę

ISTNIEJĄCE:

- istn. granica pasa drogowego/granica działek
- istn. sieć wodociągowa
- istn. sieć telekomunikacyjna/światłowodowa
- istn. sieć telekomunikacyjna do rozbiórki
- istn. kable energetyczne
- istn. linia napowietrzna energetyczno/oświetleniowa

Arkusz nr 6

MAPA DO CELÓW PROJEKTOWYCH		
Oznaczenie kancelaryjne zgłoszenia pracy geodezyjnej		GK.6642.476.2016 nasz znak: 66/2016
Jednostka ewidencyjna	Identyfikator	201003_2
	Nazwa	Dziadkowice
Obręb ewidencyjny	Identyfikator	201003_2.0001, 201003_2.0003, 201003_2.0004
	Nazwa	Brzeziny Janowięta, Dołubowo, Dziadkowice
Sekcja mapy		8.182.11.18.1.2, 4; 3.2, 4
Skala mapy		1:500
Nazwa układu współrzędnych	Prostokątnych płaskich	PUWG 2000
	wysokosci	KRONSZTADT 86
Oznaczenie granic obszaru który był przedmiotem aktualizacji		‒ ‒ ‒ ‒ ‒
Oznaczenie i informacji o służebnościach gruntowych mających wpływ na zagospodarowanie gruntów, zlokalizowanych w granicach projektowanej inwestycji		Nie badane
Oznaczenie i symbol konturu gruntowego, który nie jest ujawniony w bazie danych ewidencji gruntów i budynków		‒ ‒ ‒ ‒ ‒ ‒
Nie wyklucza się istnienia w terenie innych nie wykazanych na niniejszej mapie urządeń podziemnych, które nie były zgłoszone do inwentaryzacji, lub o których brak jest w instytucjach branżowych		
Mapa aktualna na dzień: 17.05.2016 r.		
HANDEL I USŁUGI Włodzimierz Łopaciuk 17-100 Bielsk Podlaski ul. Studziwodzka 48 NIP: PL5431084487 REG. 200326942 tel. 606 719 495 Nazwa/imię i nazwisko wykonawcy		GEODETA UPRAWNIONY Upr Min G P i B nr 15285 inż. Włodzimierz Łopaciuk Imię i nazwisko, nr uprawnień i podpis geodety uprawnionego

Punkty osnowy podlegające ochronie:
1064 – przy drodze na dz. nr 480
1063 – dz. nr 480
1062 – dz. nr 480

ARKUSZ 6

Adres obiektu	woj. podlaskie gmina Dziadkowice m. Dołubowo		
Stadium	PROJEKT WYKONAWCZY		
Nazwa projektu	Przebudowa drogi powiatowej nr 1694B na odcinku granica powiatu siemiatyckiego - Dołubowo - droga krajowa nr 19		
Branża	DROGOWA	Skala 1:500	
Tytuł rysunku	Plan sytuacyjny	Data 21.11.2016	Zał. nr/ark. 2/6
Stanowisko	Imię i Nazwisko	Nr uprawnień	Podpis
Projektant	mgr inż. Piotr Żabicki	PDL/0031/POOD/11 (do projektowania bez ograniczeń w specjalności drogowej)	
Współpraca	mgr inż. Karol Bitowski	-	
	inż. Tomasz Duda	-	
Sprawdzający	mgr inż. Piotr Dobrzyński	PDL/0035/POOD/13 (do projektowania bez ograniczeń w specjalności drogowej)	

ZRI DROMOBUD

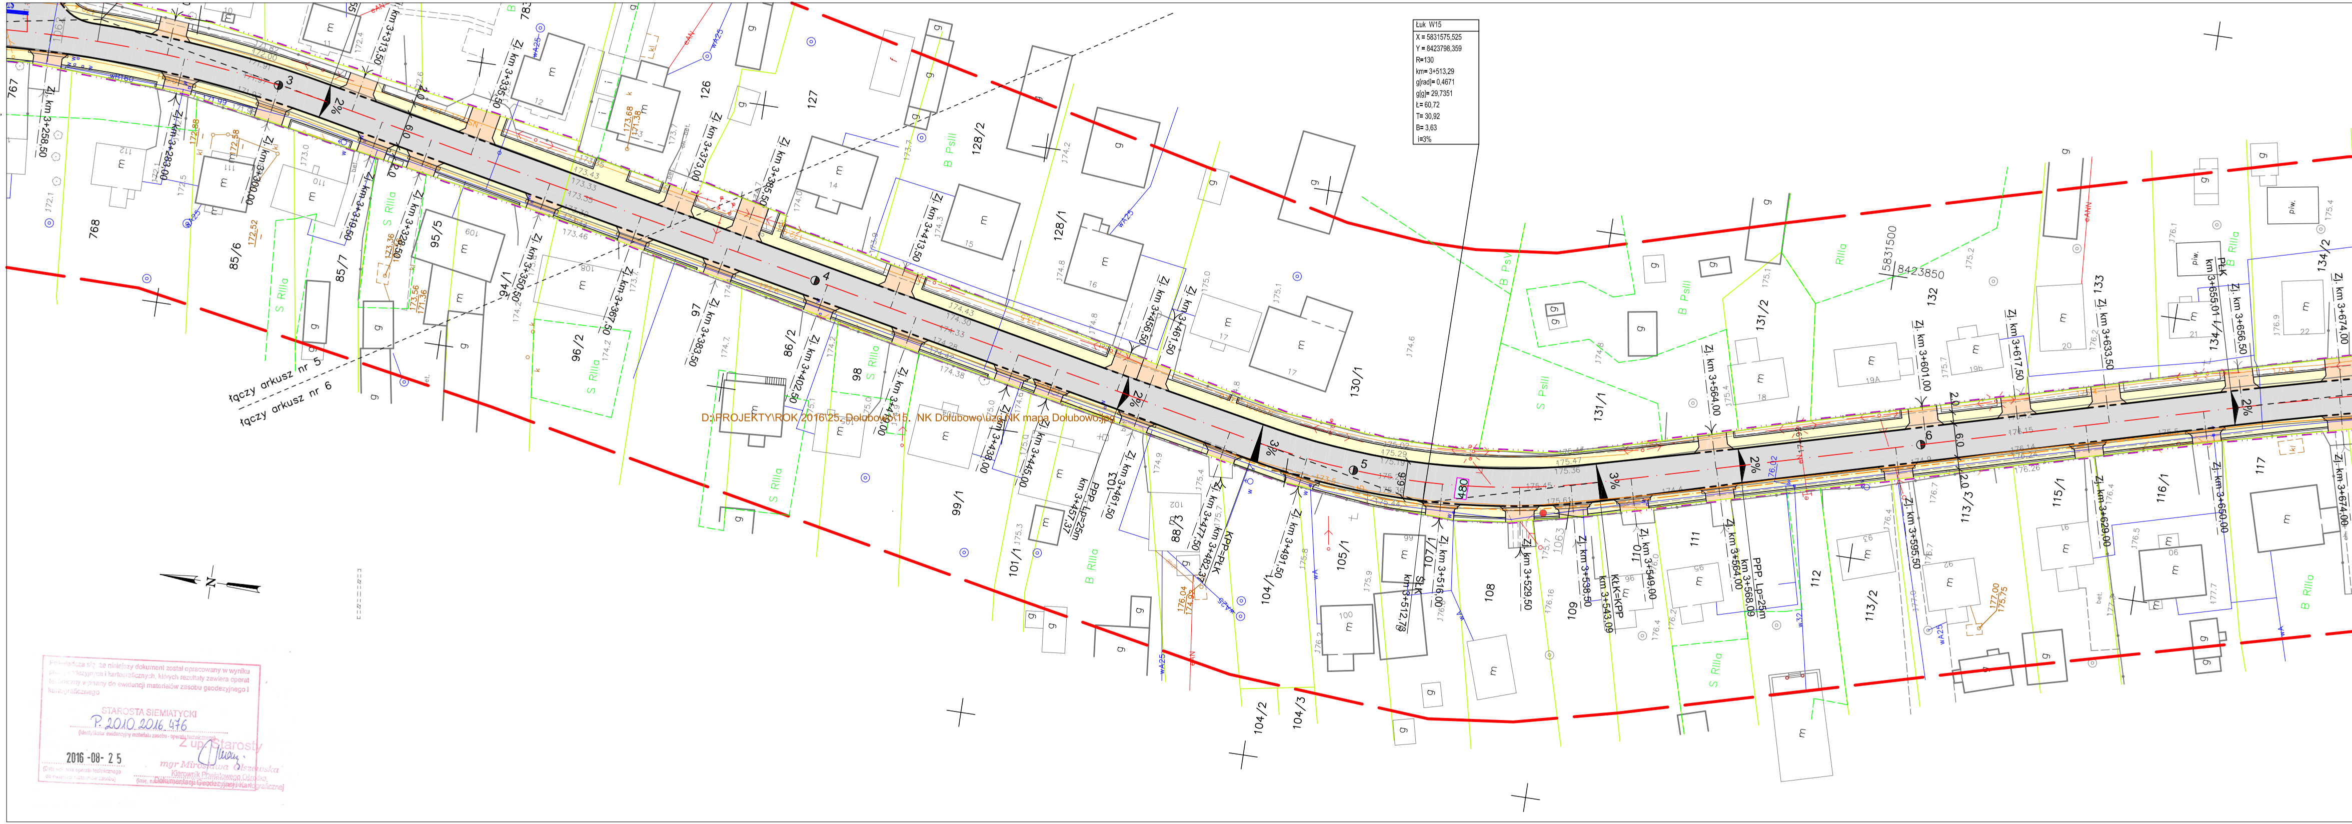

Łuk W15
X = 5831575,525
Y = 8423798,359
R=130
km= 3+513,29
g[rad]= 0,4671
g[g]= 29,7351
Ł= 60,72
T= 30,92
B= 3,63
i=3%
łączy arkusz nr 5
łączy arkusz nr 6
N
D:\PROJEKTY\ROK 2016\25. Dołubowo\15. NK Dołubowo\uzg NK mapa Dołubowo.jpg
767
768
85/6
85/7
95/5
94/1
96/2
97
86/2
98
99/1
101/1
103
88/3
104/1
104/2
104/3
105/1
107/1
108
109
110
111
112
113/2
113/3
115/1
116/1
117
126
127
128/2
128/1
130/1
131/1
131/2
132
133
134/1
134/2
480
Zj. km 3+258,50
Zj. km 3+283,00
Zj. km 3+300,00
Zj. km 3+313,50
Zj. km 3+319,50
Zj. km 3+328,50
Zj. km 3+335,50
Zj. km 3+350,50
Zj. km 3+367,50
Zj. km 3+373,00
Zj. km 3+383,50
Zj. km 3+385,50
Zj. km 3+402,50
Zj. km 3+413,50
Zj. km 3+438,00
Zj. km 3+445,00
Zj. km 3+456,50
Zj. km 3+461,50
Zj. km 3+477,50
Zj. km 3+491,50
Zj. km 3+516,00
Zj. km 3+529,50
Zj. km 3+538,50
Zj. km 3+549,00
Zj. km 3+564,00
Zj. km 3+595,50
Zj. km 3+601,00
Zj. km 3+617,50
Zj. km 3+629,00
Zj. km 3+633,50
Zj. km 3+650,00
Zj. km 3+656,50
Zj. km 3+674,00
PPP, Lp=25m km 3+457,37
KPP=PŁK km 3+482,37
SŁK km 3+512,79
KŁK=KPP km 3+543,09
PPP, Lp=25m km 3+568,09
PŁK km 3+655,01
2%
3%
5831500
8423850
S RIIIa
B PsIII
B PsV
S PsIII
B RIIIa
RIIIa

Poświadcza się, że niniejszy dokument został opracowany w wyniku prac geodezyjnych i kartograficznych, których rezultaty zawiera operat techniczny wpisany do ewidencji materiałów zasobu geodezyjnego i kartograficznego

STAROSTA SIEMIATYCKI

P.2010.2016.476

(Identyfikator ewidencyjny materiału zasobu - operatu technicznego)

2016-08-25

(Data wpisania operatu technicznego do ewidencji materiałów zasobu)

Z up. Starosty

mgr Mirosława Olszewska

Kierownik Powiatowego Ośrodka Dokumentacji Geodezyjnej i Kartograficznej

(Imię, nazwisko, podpis)

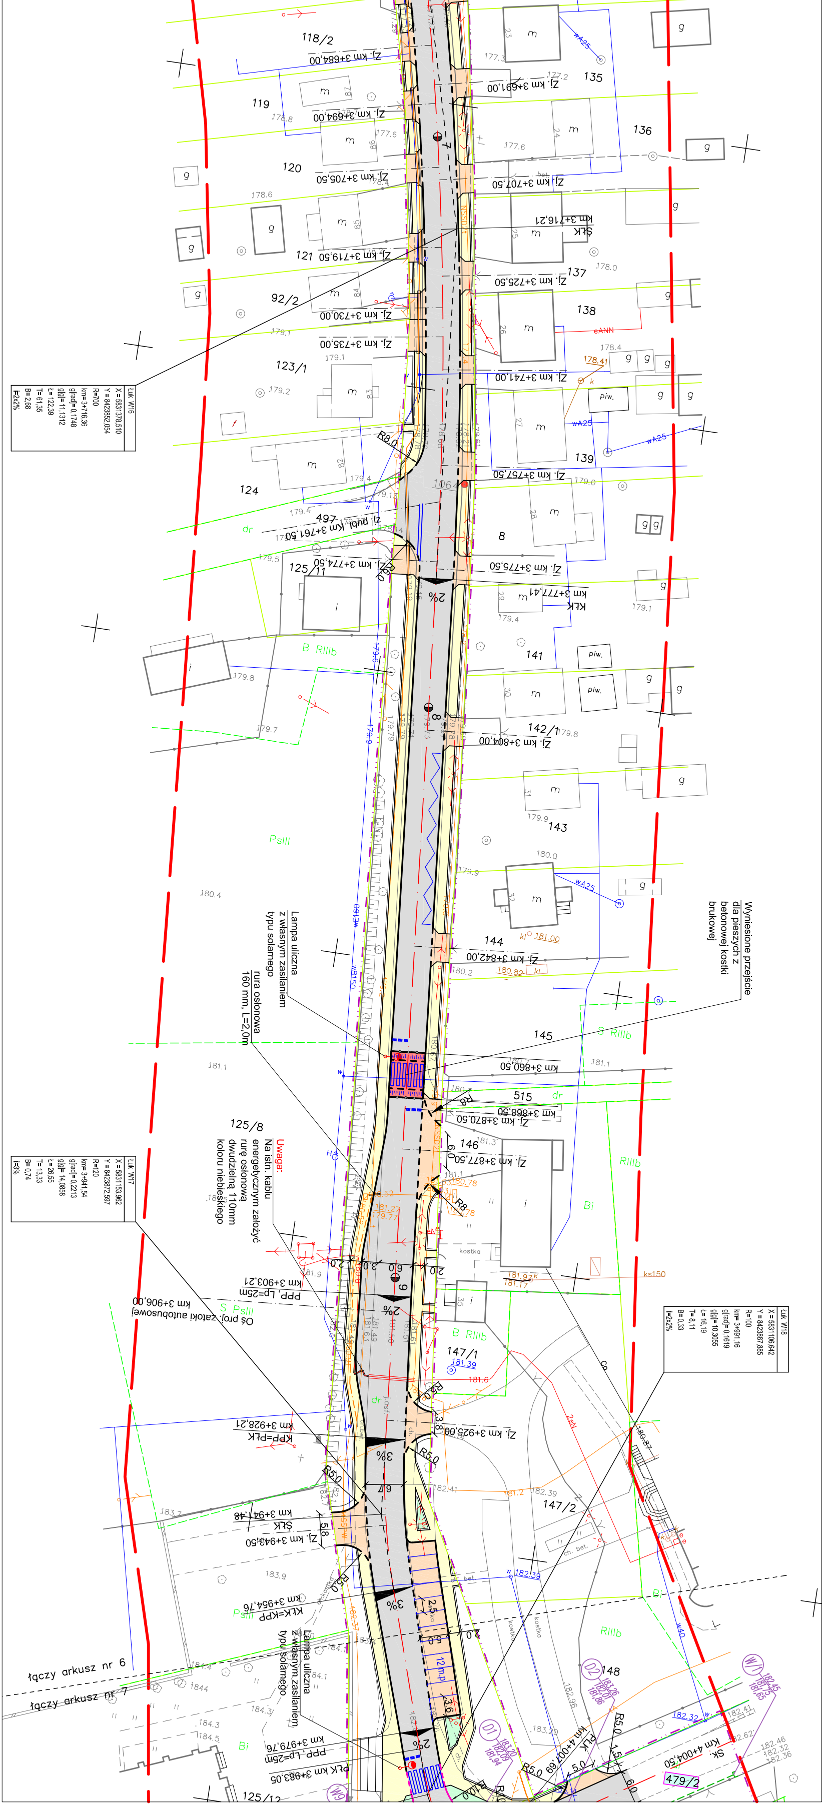
118/2
Zj. km 3+684,00
Zj. km 3+691,00
135
119
Zj. km 3+694,00
136
120
Zj. km 3+705,50
Zj. km 3+707,50
ŚLK
km 3+716,21
121
Zj. km 3+719,50
137
Zj. km 3+725,50
92/2
138
Zj. km 3+730,00
Zj. km 3+735,00
123/1
Zj. km 3+741,00
Łuk W16
X = 5831378,510
Y = 8423652,054
R=700
km=3+716,36
gl(rad)=0,1748
gl(gl)=11,1312
Ł=122,39
T=61,35
B=2,68
i=2x2%
R8,0
139
Zj. km 3+757,50
124
497
Zj. publ. km 3+761,50
8
125/11
Zj. km 3+774,50
Zj. km 3+775,50
KLK
km 3+777,41
2%
B RIIIb
141
142/1
Zj. km 3+804,00
143
PsIII
144
Zj. km 3+842,00
Lampa uliczna
z własnym zasilaniem
typu solarnego
rura osłonowa
160 mm, L=2,0m
Wyniesione przejście
dla pieszych z
betonowej kostki
brukowej
145
S RIIIb
km 3+860,50
515
dr
km 3+868,50
Zj. km 3+870,50
R8
146
Zj. km 3+877,50
125/8
Uwaga:
Na istn. kabli
energetycznym założyć
rurę osłonową
dwudzielną 110mm
koloru niebieskiego
Łuk W17
X = 5831153,962
Y = 8423872,597
R=120
km=3+941,54
gl(rad)=0,2213
gl(gl)=14,0858
Ł=26,55
T=13,33
B=0,74
i=3%
R8
RIIIb
Bi
ks150
9
PPP, Lp=25m
km 3+903,21
Oś proj. zatoki autobusowej
km 3+906,00
2%
S PsIII
B RIIIb
147/1
Łuk W18
X = 5831106,642
Y = 8423887,885
R=100
km=3+991,16
gl(rad)=0,1619
gl(gl)=10,3056
Ł=16,19
T=8,11
B=0,33
i=2x2%
R8,0
Zj. km 3+925,00
KPP=PLK
km 3+928,21
R5,0
3%
147/2
R5,0
ŚLK
km 3+941,48
Zj. km 3+943,50
R5,0
KLK=KPP
km 3+954,76
3%
PsIII
RIIIb
148
łączy arkusz nr 6
łączy arkusz nr 7
Lampa uliczna
z własnym zasilaniem
typu solarnego
PPP, Lp=25m
km 3+979,76
PLK km 3+983,05
2%
12 m.p.
R5,0
PLK km 4+000,69
ŚLK km 4+004,50
479/2
125/12
Bi