


## Zař.6 Przekroje poprzeczne - zjazd publ. w km 4+004,50

PIK: 0+009,00  
Skala 1:100/100

- HUM. ISTN.= 0,00mb
- NASYP = 0,00m<sup>2</sup>
- WYKOP = 6,02m<sup>2</sup>

P.P. = 180,00

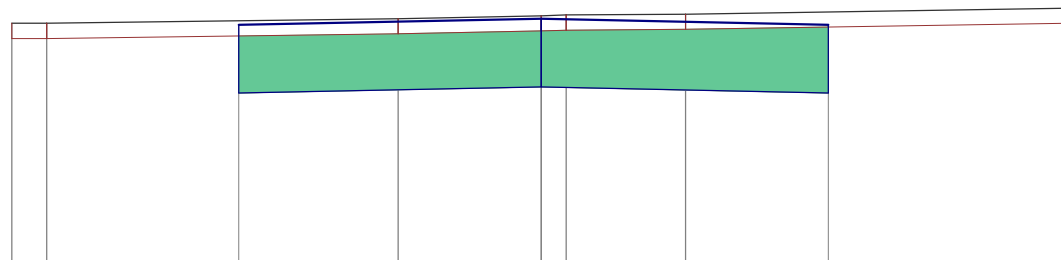


RZĘDNE PROJEKTOWANE			183,17			183,25			183,17		
RZĘDNE KONSTRUKCJI			-182,27			-182,35			-182,27		
RZĘDNE TERENU	183,19	183,19			183,25		183,29	183,30	183,31	183,39	
ODLEGŁOŚCI	-7,00	-6,54	-4,00		-1,89		0,00	0,33	1,91	3,80	7,00

PIK: 0+018,59  
Skala 1:100/100

- HUM. ISTN.= 4,98mb
- NASYP = 0,05m<sup>2</sup>
- WYKOP = 4,79m<sup>2</sup>

P.P. = 180,00

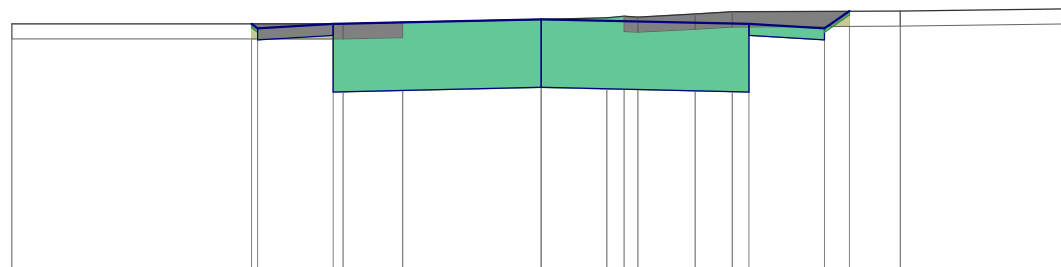

RZĘDNE PROJEKTOWANE		183,32	183,26		183,32		183,38		183,32	183,26	183,49						
RZĘDNE KONSTRUKCJI		-183,11		-183,17	182,42		-182,48		182,42	183,17	-183,11						
RZĘDNE TERENU	183,32			183,32	183,34		183,38	183,40	183,42	183,41		183,49					
ODLEGŁOŚCI	-7,00	-3,83	-3,75	-2,75	-2,62	-1,83	0,00	0,87	1,10	1,28	2,04	2,53	2,75	3,75	4,08	4,75	7,00