





Adres obiektu	woj. podlaskie gmina Dziadkowice m. Dobrowo		
Stadium	PROJEKT WYKONAWCZY		
Nazwa projektu	Przebudowa drogi powiatowej nr 1894B na odcinku: gr. pow. siedmiogórskiego-Dobrowo-droga krajowa nr 19		
Biuro	SANITARNA	Skala	1:500/1:100
Tytuł rysunku	Sieć kanalizacji deszczowej. Profil podłużny	Data	21.11.2016
Stanowisko	Imię i Nazwisko	Nr uprawnień	Podpis
Projektant	mgr inż. Sławia Kozłowska-Kaliś	PII./0092/PWOS/04	
Współpraca	Inż. Mariusz Kaliś		

**PROFIL PODŁUŻNY SIECI
KANALIZACJI DESZCZOWEJ**
— skala 1:500/1:100 —

1 Istn. wodociąg Dn=25 mm
Rz=ok. 181.16
2 Proj. kabel telef.
Rz=ok. 182.48

3 Istn. wodociąg Dn=100 mm
Rz=ok. 181.34
4 Proj. kabel telef.
Rz=ok. 182.56
5 Istn. kabel telef.
Rz=ok. 182.57

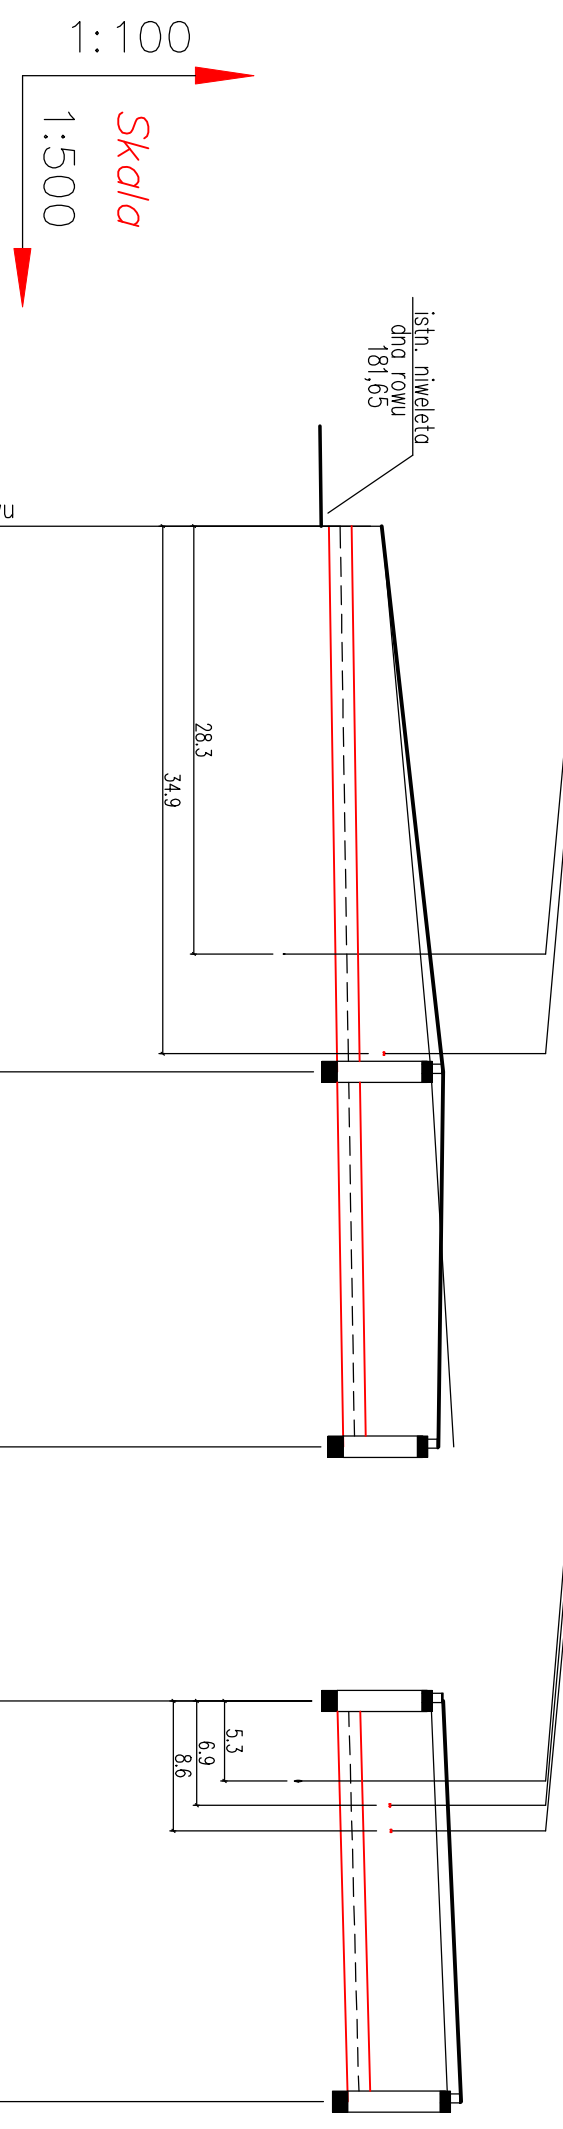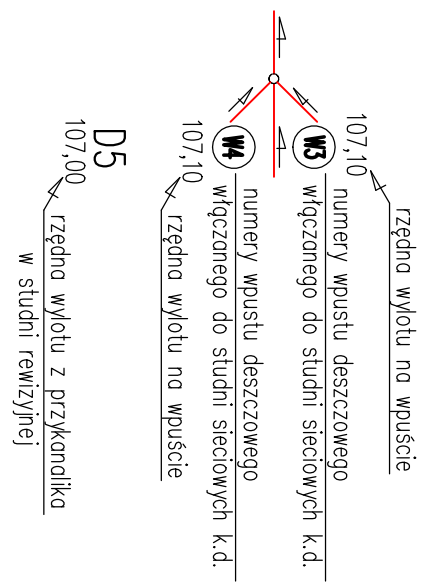

Rzędna p.p. 173.00 m.n.p.m.
Rzędna terenu istn./proj.
Rzędna dna kanału
Zagłębienie istn./proj.
Spadek / Średnica, materiał
Odległości

Oznaczenia

