

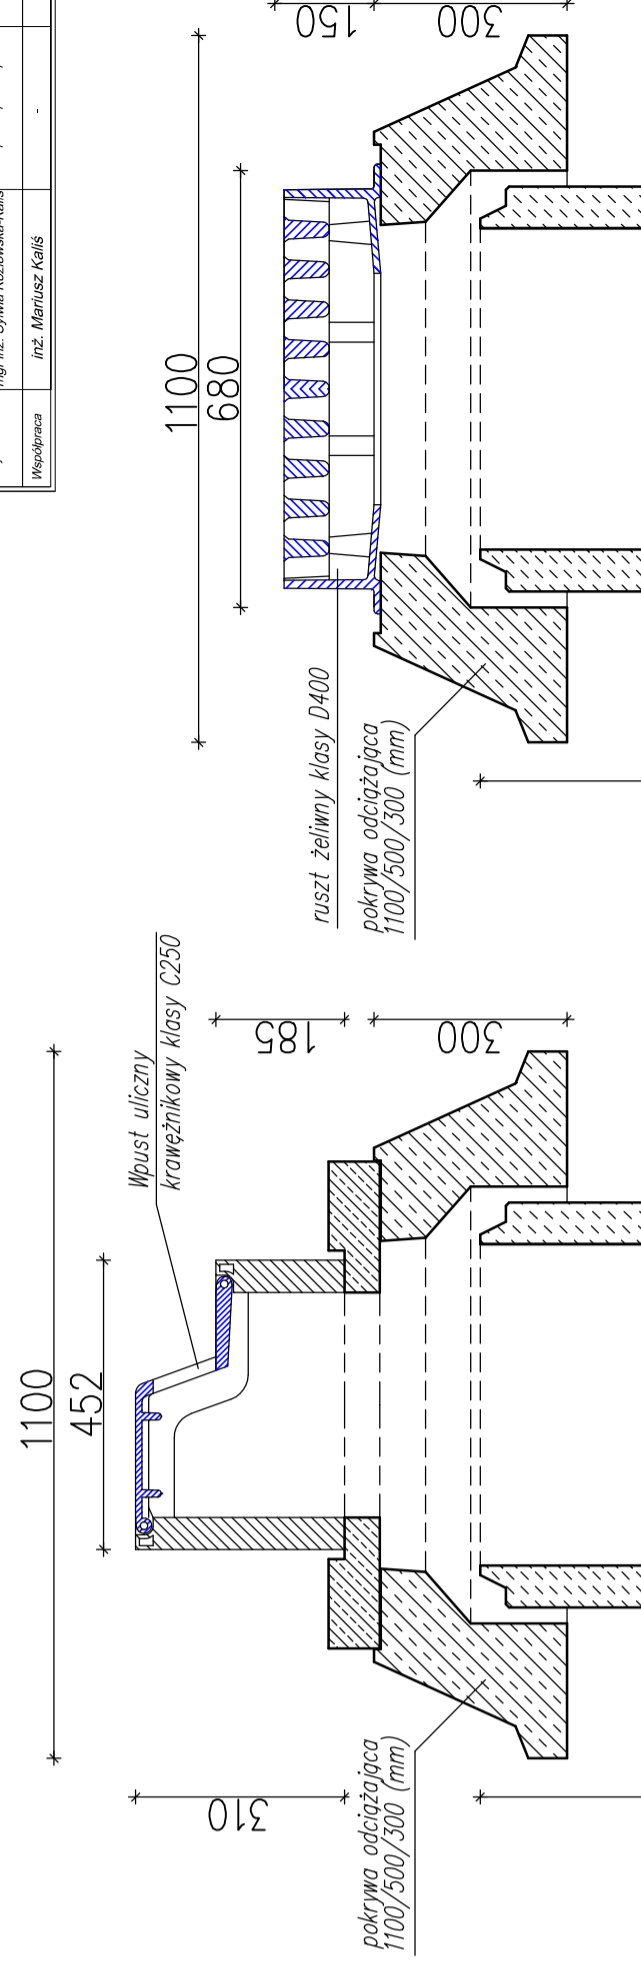


Adres obiektu	woj. podlaskie gmina Dziadkowie m. Dolubowo	Skala	---
Stanium	PROJEKT WYKONAWCZY	Data	Zal. nr ark. 21.11.2016
Nazwa projektu	Przebudowa drogi powiatowej nr 1694B na odcinku: gr. pow. siemiatyckiego-Dolubowo-droga krajowa nr 19	Przebieg / Nazwa	---
Bransza	SANITARNA	Nr uprawnień	---
Tytuł rysunku	Sieć kanalizacji deszczowej, Wpusty deszczowe	Projekcja	---
Stanowisko	---	Projekcja	---
Projektant	mgr inż. Sylwia Kozłowska-Kalis	---	---
Współpraca	inż. Marcin Kalis	---	---

**Wpusty krawężnikowe: W15, W16**

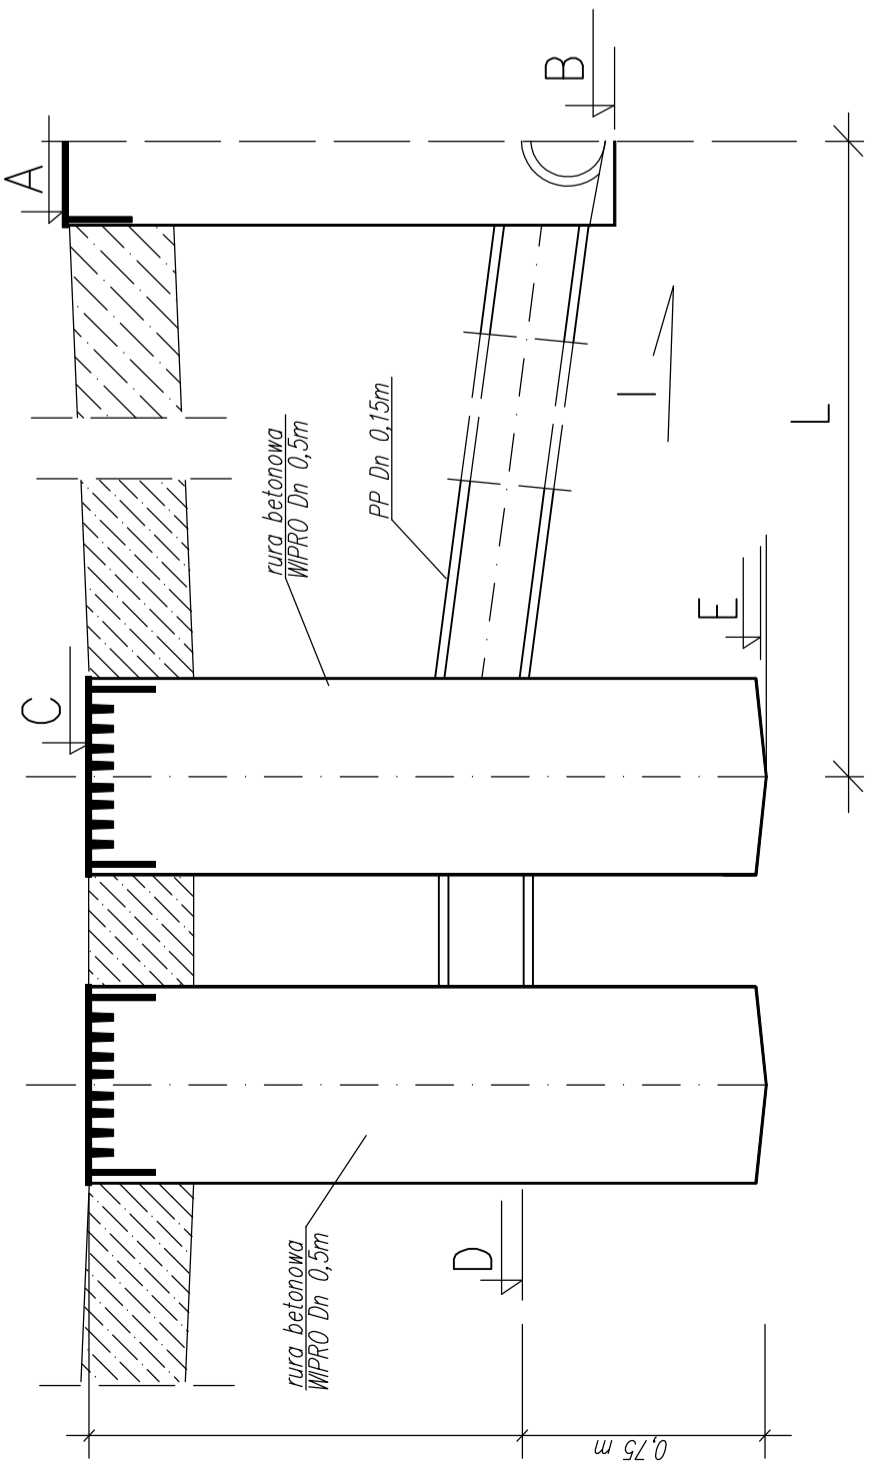

WPUST	Studnia włączenia	m.n.p.m.					I	L	H
		A	B	C	D	E			
W15	D3	183,50	182,15	183,35	182,30	181,55	2,1	7,3	1,05
W16	D3	183,50	182,15	183,35	182,30	181,55	5,8	2,6	1,05

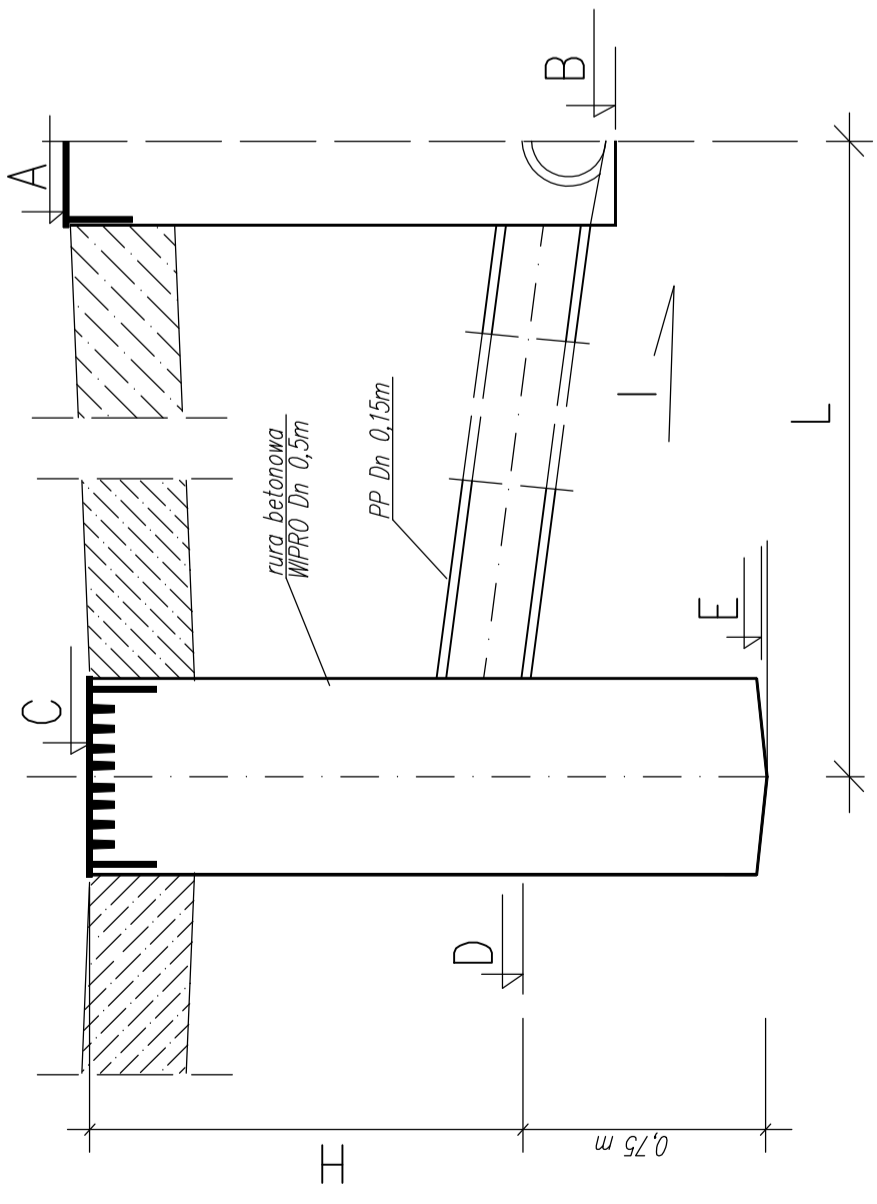

wymiar wynikający z zagłębienia wpustu

wymiar wynikający z zagłębienia wpustu

WPUST	Studnia włączenia	m.n.p.m.					I	L	H
		A	B	C	D	E			
W9, W10	D1	183,20	182,09	183,16	182,17	181,42	3,3	1,8	0,99
W11, W12	D1	183,20	182,09	183,16	182,17	181,42	3,8	1,6	0,99
W13, W14	D2	183,26	182,01	183,18	182,23	181,48	2,1	9,6	0,95

Elementy betonowe wykonane w oparciu o normę PN-EN 1917:2004. Klasa betonu C40/50, wodochłonność W8, mrozoodporność F150, nasiąkliwość do 4%