


A--A

WYLOT KOLEKTORA  
DO ODBIORNIKA  
– skala 1:50 –

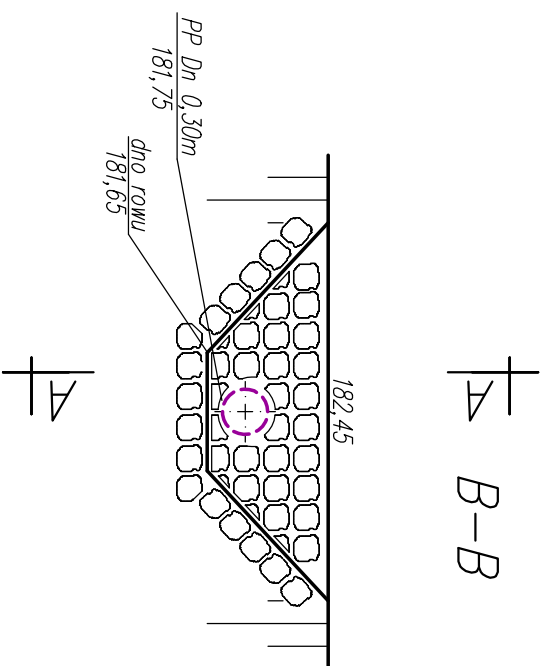

B--B

Adres obiektu	woj. podlaskie gmina Dziadkowice m. Dobubowo		
Stadium	PROJEKT WYKONAWCZY		
Nazwa projektu	Przebudowa drogi powiatowej nr 1694B na odcinku: gr. pow. siedmiogórsko-Dobubowo-droga krajowa nr 19		
Branża	SANITARNA		Skala 1:50
Tytuł rysunku	Sieć kanalizacji deszczowej. - wylot skarpowy do rowu drogowego -		Data 21.11.2016
Stanowisko	Inż. i Nazwisko	Nr uprawnień	Zal. nr/ark.
Projektant	mgr inż. Sylwia Kozłowska-Kaliś	PD/0092/PWOS/04	
Współpraca	inż. Mariusz Kaliś	-	

