MAPA DO CELÓW PROJEKTOWYCH

Arkusz 1 (9)
Skala 1:500
(Powiększenie z 1:1000)

Obiekt: **Droga ŻERCZYCE – NURZEC**
Obręb: **ŻERCZYCE**
Działka(i) nr: **218, 219/1**
Gmina: **Nurzec Stacja**
Województwo: **podlaskie**

Sekcja mapy zasadniczej: 265.213.094.103

L. dz. 216/2011
Mapa aktualna na dzień: 2011-11-07

Nie wytycza się śmierci w terenie innych, nie wykazanych na niniejszej mapie urządzeń podziemnych, które nie były zgłaszane do inwentaryzacji lub, o których brak jest informacji w dokumentacjach branżowych.

Wykonawca:

BIURO USŁUG GEODEZYJNO - KARTOGRAFICZNYCH
Andrzej Tworowski
17-300 Siemiatycze, ul. Kościuszkowska 3
tel. (085) 656 56 27
NIP 544-100-84-01 , REG.050436048

GEODETA UPRAWNIONY
Andrzej Tworowski
nr uprawnień 14040

SZKIC ORIENTACYJNY

SZKIC ORIENTACYJNY

SZKIC ARKUSZY

Starostwo Powiatowe w Siemiatyczach
Powiatowy Ośrodek Dokumentacji Geodezyjnej i Kartograficznej
W mapie zasadniczej jest ... (liczba) arkuszy
Mapa nabyta bezpłatnie
Decyzja z dnia ... 2012-12-04
Wnioskiem mapa może służyć do celów projektowych
Projektowane obiekty budowlane o wymiarze powierzchni na budynek przekraczającej dopuszczalną powierzchnię zabudowy określoną w przepisach ...
16.12.2011
Z up. STAROSTY
GEODETA POWIATOWY
mgr inż. Andrzej Jacewicz

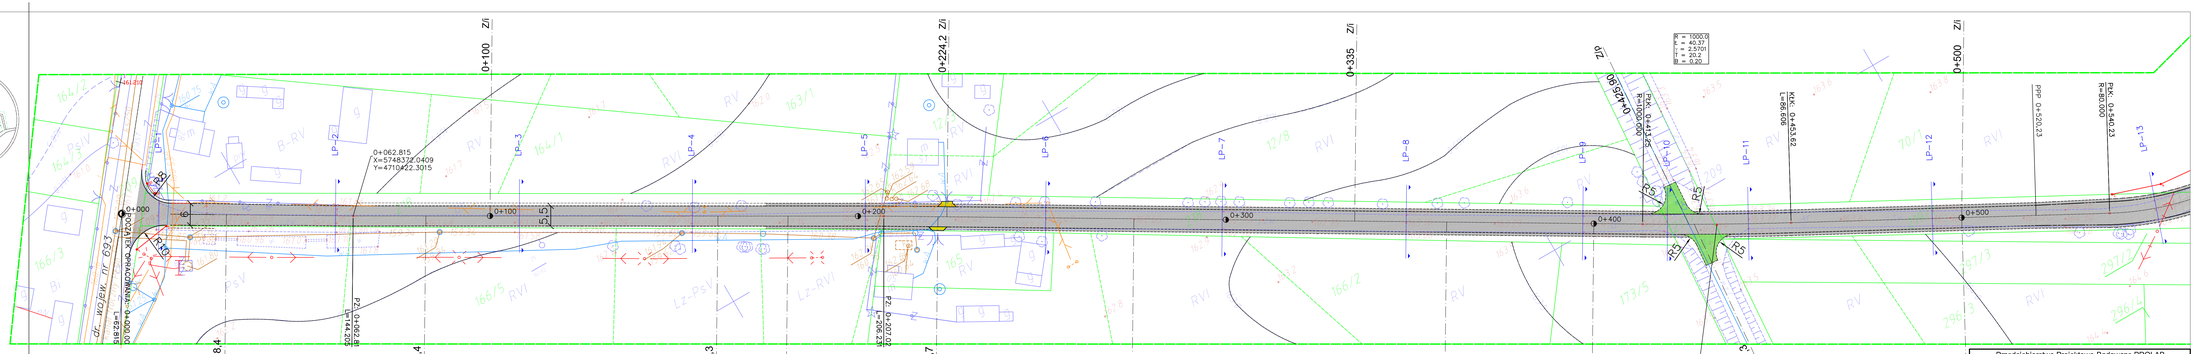

- istniejąca granica pasa drogowego
- projektowana granica pasa drogowego
- projektowana jezdnia
- projektowany chodnik
- projektowany zjazd z kostki betonowej
- projektowany zjazd publiczny z kruszywa
- krawędź jezdni ograniczona krawężnikiem
- krawędź jezdni nie ograniczona krawężnikiem
- rów/kierunek spływu wody

Przedsiębiorstwo Projektowo-Badawcze PROLAB
20-024 Lublin, ul. Lipowa 12/4 tel./fax (0-81) 532-74-03

Zleceniodawca: Powiatowy Zarząd Dróg w Siemiatyczach

Temat: Projekt wykonawczy na rozbudowę drogi powiatowej nr 1716B od drogi nr 1766B - Nurczyk - Żerczyce i odcinka i odcinka drogi powiatowej nr 1766B Milejczyce – Klukowicze w miejscowości Nurzec

Nazwa rys.: DROGA POWIATOWA NR 1716B

Branża: Plan sytuacyjny
drogowa

Wyszczególnienie	Nazwisko i imię, nr upr.	Podpis	Skala:
Projektant	mgr inż. G. Fiak, nr upr. 2332/Lb/94		1:500
Projektant	mgr inż. W. Warzchowski, nr upr. LUB/0042/PWOD/06		Nr zlec.
Sprawdzający	inż. E. Fiak, nr upr. 21/74		Nr rys. 2/1