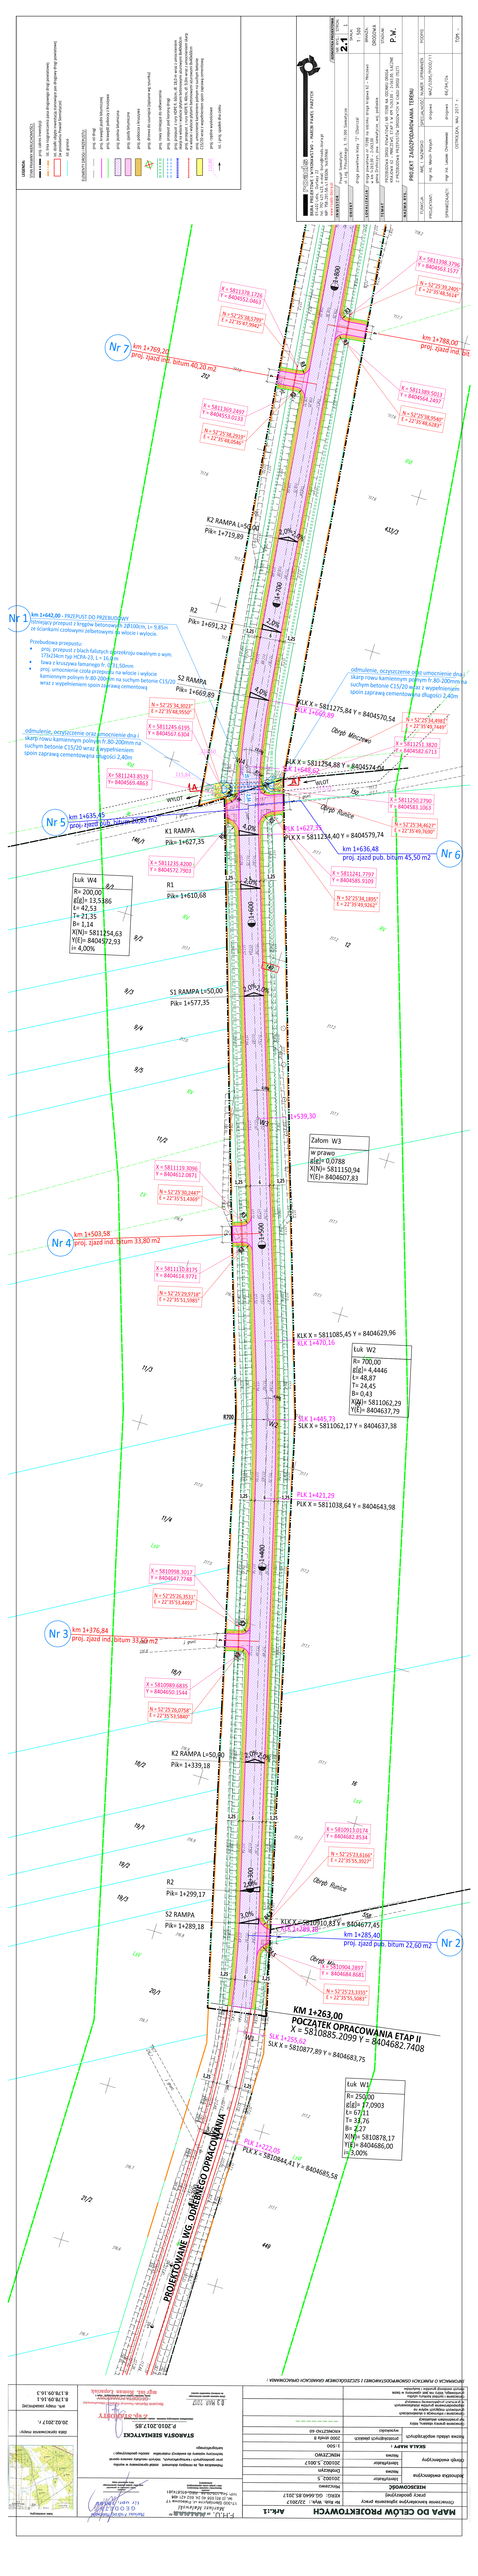
MAPA DO CELÓW PROJEKTOWYCH
AK.1.1
Nr 1
km 1+442,00 - PRZEPUST DO PRZEBUDOWY
Nr 2
km 1+285,40
proj. zjazd pub. bitum 22,60 m2
Nr 3
km 1+376,84
proj. zjazd ind. bitum 33,60 m2
Nr 4
km 1+503,58
proj. zjazd ind. bitum 33,80 m2
Nr 5
km 1+635,49
proj. zjazd pub. bitum 20,25 m2
Nr 6
km 1+636,48
proj. zjazd pub. bitum 45,50 m2
Nr 7
km 1+769,30
proj. zjazd pub. bitum 40,20 m2
KM 1+263,00
POCZĄTEK OPRACOWANIA ETAP II
X = 5810885,2099 Y = 8404682,7408
PROJEKTOWANIE WG. ODRĘBNEGO OPRACOWANIA
km 1+288,00
proj. zjazd ind. bitum
K1 RAMPA L=50,00
K2 RAMPA L=50,00
S1 RAMPA L=50,00
S2 RAMPA
R1
R2
Łuk W1
Łuk W2
Łuk W4
Zatoka W3
Obręb Mieszkowo
Obręb Rumice
Obręb Wrzosowo
Obręb Wrzosowo Kolonia
Obręb Wrzosowo Kolonia
Obręb Wrzosowo Kolonia