DROGA POWIATOWA NR 1728B

PRZEKRÓJ NORMALNY NA PROSTYCH I ŁUKACH POZIOMYCH Z PRZECHYŁKĄ DASZKOWĄ
SCHEMAT

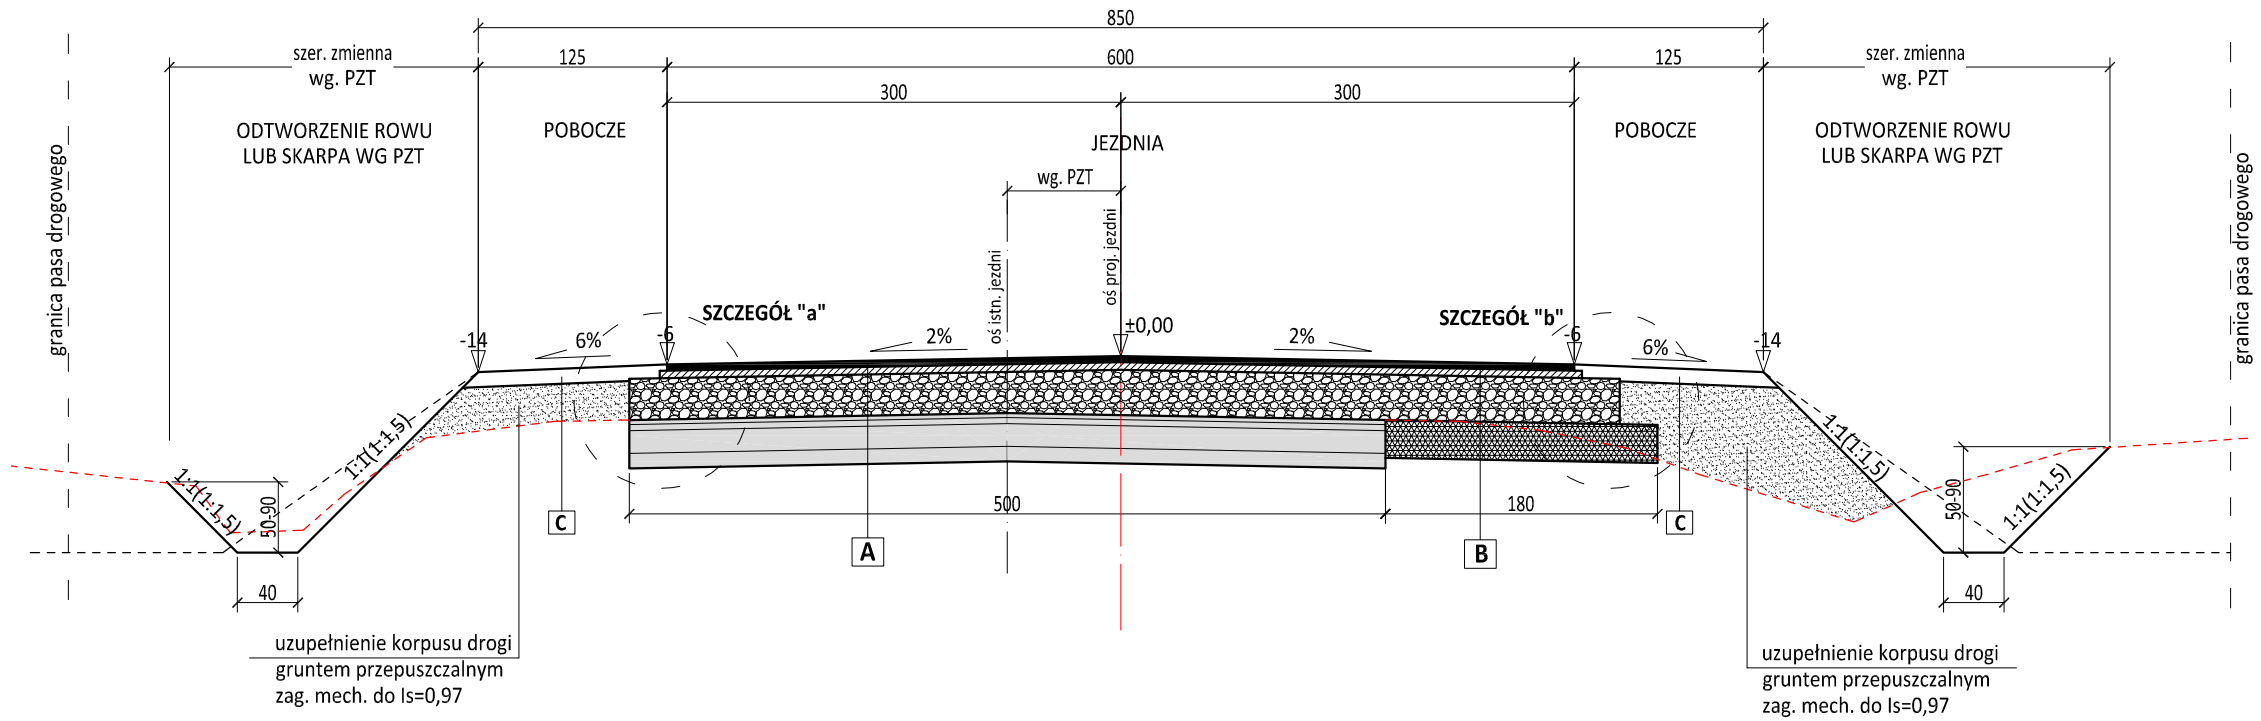

SZCZEGÓŁ "a"

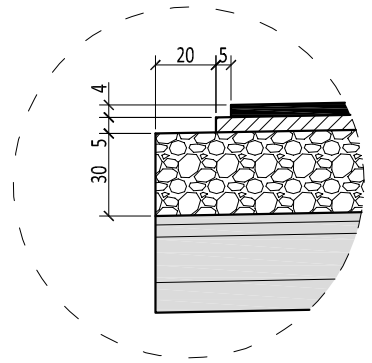

SZCZEGÓŁ "b"

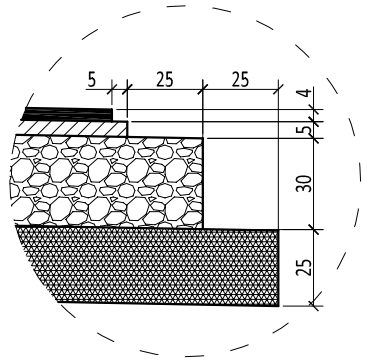

A **KONSTRUKCJA JEZDNI :**

- Proj. w-wa ścieralna z bet. asf. gr. **4 cm**, na obciążenie ruchem **KR 2** z m.m. o uziarnieniu - **0/8 mm, AC 8S D50/70; wg. PN-EN 13108-1**
- Proj. w-wa wiążąca z bet. asf. gr. **5 cm**, na obciążenie ruchem **KR 2** z m.m. o uziarnieniu - **0/16 mm, AC 16W D50/70; wg. PN-EN 13108-1**
- Proj. podbudowa zasadnicza z m. kruszywa łamanego **fr.0/31,50mm** zag. mech. **śr. gr. 30 cm, Is = 1,00; wg. PN-EN 13242+A1:2010**
- Proj. podbudowa pomocnicza - Istniająca nawierzchnia brukowcowa przykryta betonem asfaltowym gr. 9 -13 cm (wg. badań geologicznych)

B **KONSTRUKCJA JEZDNI NA POSZERZENIU :**

- Proj. w-wa ścieralna z bet. asf. gr. **4 cm**, na obciążenie ruchem **KR 2** z m.m. o uziarnieniu - **0/8 mm, AC 8S D50/70; wg. PN-EN 13108-1**
- Proj. w-wa wiążąca z bet. asf. gr. **5 cm**, na obciążenie ruchem **KR 2** z m.m. o uziarnieniu - **0/16 mm, AC 16W D50/70; wg. PN-EN 13108-1**
- Proj. podbudowa zasadnicza z m. kruszywa łamanego **fr.0/31,50mm** zag. mech. **śr. gr. 30 cm, Is = 1,00; wg. PN-EN 13242+A1:2010**
- Proj. w-wa mrozochronna. Pospóka stabilizowana cementem gr. 25 cm; R_{28}=2,5 MPa
- Grunt rodzimy - piasek średni (G1)

C **KONSTRUKCJA POBOCZA:**

- Proj. w-wa gr. 10 cm z kruszywa łamanego fr. 0/31,5 mm zag. mechanicznie do Is = 0,95
- Grunt rodzimy - piasek średni (G1)

D **KONSTRUKCJA ZJAZDÓW BITUMICZNYCH:**

- Proj. w-wa ścieralna z bet. asf. gr. **4 cm**, na obciążenie ruchem **KR 2** z m.m. o uziarnieniu - **0/8 mm, AC 8S D50/70; wg. PN-EN 13108-1**
- Proj. w-wa wiążąca z bet. asf. gr. **5 cm**, na obciążenie ruchem **KR 2** z m.m. o uziarnieniu - **0/16 mm, AC 16W D50/70; wg. PN-EN 13108-1**
- Proj. podbudowa zasadnicza z m. kruszywa łamanego **fr.0/31,50mm** zag. mech. **śr. gr. 30 cm, Is = 1,00; wg. PN-EN 13242+A1:2010**
- Grunt rodzimy - piasek średni (G1)

roads
BIURA PROJEKTOWE I WYKONAWSTWO - MARCIN PAWEŁ PARZYCH
07-402 Lelis, Durlasy 22
tel. 792 421 423, e-mail: biuro@roads-biura.pl
NIP: 758-201-58-41 REGON: 146159960
www.roads-biura.pl
JEDNOSTKA PROJEKTOWA

INWESTOR	Powiat Siemiatycki ul. Leg. Piłsudskiego 3, 17-300 Siemiatycze	NR RYS.: **4.1**	STRON: 1
OBIEKT	droga powiatowa klasy "Z" (Zbiorcza)	SKALA: 1 : 50	
LOKALIZACJA	droga powiatowa nr 1728B na odcinku droga krajowa 62 - Minczewo w km 1+263,00 - 2+563,00 gmina Drohiczyn, pow. siemiatycze, woj. podlaskie	BRANŻA: DROGOWA	
TEMAT	PRZEBUDOWA DROGI POWIATOWEJ NR 1728B NA ODCINKU DROGA KRAJOWA 62 - MINCZEWO, ETAP II W KM 1+263,00 - 2+563,00; ŁĄCZNIE Z PRZEBUDOWĄ PRZEPUSTÓW DROGOWYCH W CIĄGU DROGI (1SZT).	STADIUM: P.W.	
NAZWA RYS.	PRZEKROJE NORMALNE I OPISY KONSTRUKCJI		

FUNKCJA	IMIĘ I NAZWISKO	BRANŻA	NUMER UPRAWNIEŃ	PODPIS
OPRACOWAŁ:	mgr inż. Marcin Parzych	drogowa	MAZ/0395/POOD/11	
SPRAWDZAJĄCY:	mgr inż. Leszek Chmielewski	drogowa	66/94/Os	
OSTROŁĘKA, MAJ 2017 r.				TOM: -