


DROGA POWIATOWA NR 1728B PRZEKROJ NA ŁUKACH POZIOMYCH Z PRZECHYŁKĄ JEDNOSTONNĄ SCHEMAT

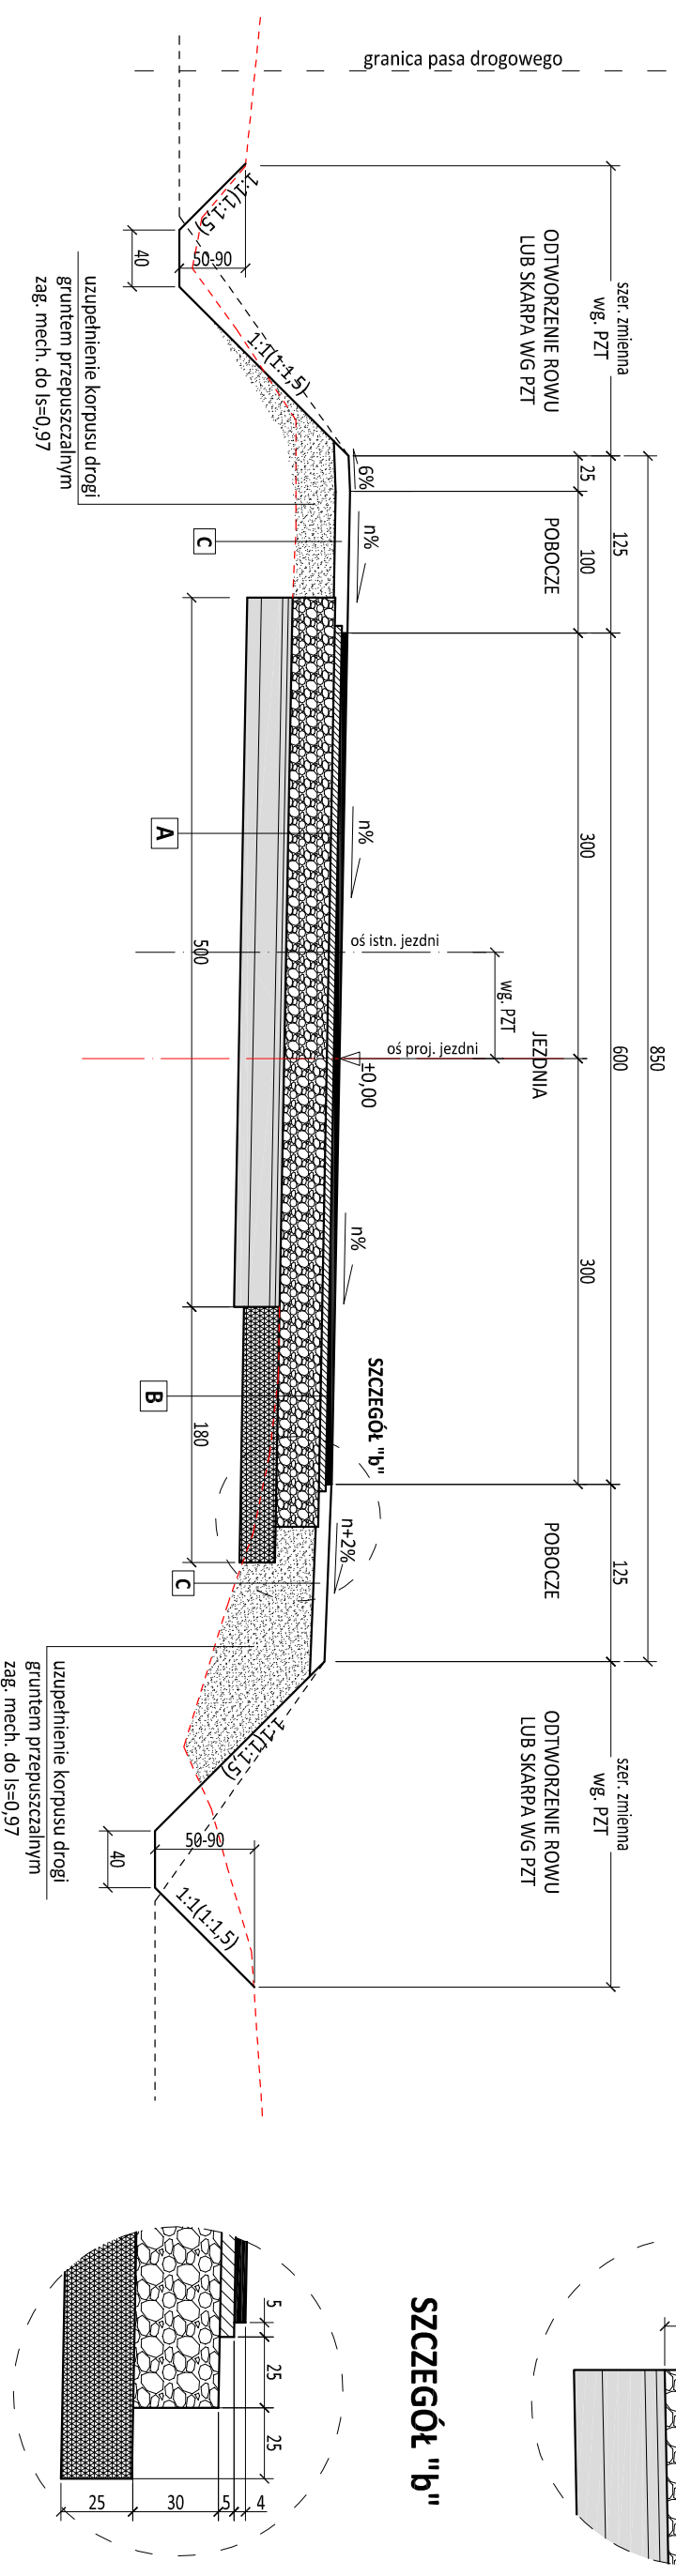

A KONSTRUKCJA JEZDNI :

- Proj. w-wa ścierna z bet. asf. gr. 4 cm, na obciążenie ruchem KR 2 z m.m. o uziarnieniu - 0/8 mm, AC 8S DS0/70; wg. PN-EN 13108-1
 - Proj. w-wa wiążąca z bet. asf. gr. 5 cm, na obciążenie ruchem KR 2 z m.m. o uziarnieniu - 0/16 mm, AC 16W DS0/70; wg. PN-EN 13108-1
 - Proj. podbudowa zasadnicza z m. kruszywa łamanego fr. 0/31,50mm zag. mech. śr. gr. 30 cm, Is = 1,00; wg. PN-EN 13242+A1:2010
 - Proj. podbudowa pomocnicza - istniejąca nawierzchnia bitumicznej gr. 3 + 4 cm (wg. badań geologicznych) wraz z ist. podbudową z kruszywa na głębokość do 15 cm oraz ist. bruk kamienny. Razem ok 35 cm
- ### B KONSTRUKCJA JEZDNI NA POSZERZENIU :
- Proj. w-wa ścierna z bet. asf. gr. 4 cm, na obciążenie ruchem KR 2 z m.m. o uziarnieniu - 0/8 mm, AC 8S DS0/70; wg. PN-EN 13108-1
 - Proj. w-wa wiążąca z bet. asf. gr. 5 cm, na obciążenie ruchem KR 2 z m.m. o uziarnieniu - 0/16 mm, AC 16W DS0/70; wg. PN-EN 13108-1
 - Proj. podbudowa zasadnicza z m. kruszywa łamanego fr. 0/31,50mm zag. mech. śr. gr. 30 cm, Is = 1,00; wg. PN-EN 13242+A1:2010
 - Proj. w-wa mrozochronna. Pospółka stabilizowana cementem gr. 25 cm; R_s=2,5 MPa
 - Grunt rodzimy - piasek średni (G1)


C KONSTRUKCJA POBOCZA:

- Proj. w-wa gr. 10 cm z kruszywa łamanego fr. 0/31,5 mm zag. mechanicznie do Is = 0,95
- Grunt rodzimy - piasek średni (G1)

D KONSTRUKCJA ZIĄZDÓW BITUMICZNYCH:

- Proj. w-wa ścierna z bet. asf. gr. 4 cm, na obciążenie ruchem KR 2 z m.m. o uziarnieniu - 0/8 mm, AC 8S DS0/70; wg. PN-EN 13108-1
- Proj. w-wa wiążąca z bet. asf. gr. 5 cm, na obciążenie ruchem KR 2 z m.m. o uziarnieniu - 0/16 mm, AC 16W DS0/70; wg. PN-EN 13108-1
- Proj. podbudowa zasadnicza z m. kruszywa łamanego fr. 0/31,50mm zag. mech. śr. gr. 30 cm, Is = 1,00; wg. PN-EN 13242+A1:2010
- Grunt rodzimy - piasek średni (G1)

n% - kierunek i wartość przechyłki na łuku wg. PZT

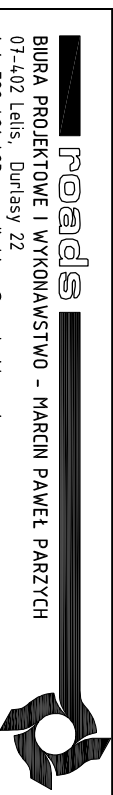

roads
BIURA PROJEKTOWE I WYKONAWSTWO - MARCIN PAWEŁ PARZYCH
07-402 Lelisz, Durlasy 22
tel. 792 421 423, e-mail: biur@roads-biura.pl
NIP: 758-201-58-41 REGON: 146159960
www.roads-biura.pl

JEDNOSTKA PROJEKTOWA
NR RYS.:
STRON:

4.2
1

INWESTOR: Powiat Siemiatycki
ul. Leg. Piłsudskiego 3, 11-300 Siemiatyże

OBIEKT: droga powiatowa klasy "Z" (Zbiorczal)

LOKALIZACJA: droga powiatowa nr 1728B na odcinku droga krajowa 62 - Minczewo w km 1+263,00 - 2+563,00
gmina Drohiczyń, pow. siemiatyższe, woj. podlaskie

TEMAT: PRZEBUDOWA DRUGI POWIATOWEJ NR 1728B NA ODCINKU DROGA KRAJOWA 62 - MINCZEWO, ETAP II W KM 1+263,00 - 2+563,00; ŁĄCZNIE Z PRZEBUDOWĄ PRZEPUSTÓW DROGOWYCH W CIĄGU DRUGI (ISZT1)

STADIUM: P.W.

NAZWA RYS. PRZEKROJE NORMALNE I OPISY KONSTRUKCJI

FUNKCJA	IMIĘ I NAZWISKO	BRANŻA	NUMER UPRAWNIENI	PODPIS
OPRACOWAŁ:	mgr inż. Marcin Parzych	drogowa	MAZ/O395/POOD/11	
SPRAWDZAJĄCY:	mgr inż. Leszek Chmielewski	drogowa	66/94/Os	

OSTROŁĘKA, MAJ 2017 r.

TOM: -