




## SCHEMAT UMIESZCZENIA BARIERY ENERGOCHŁONNEJ ZA POBOCZEM

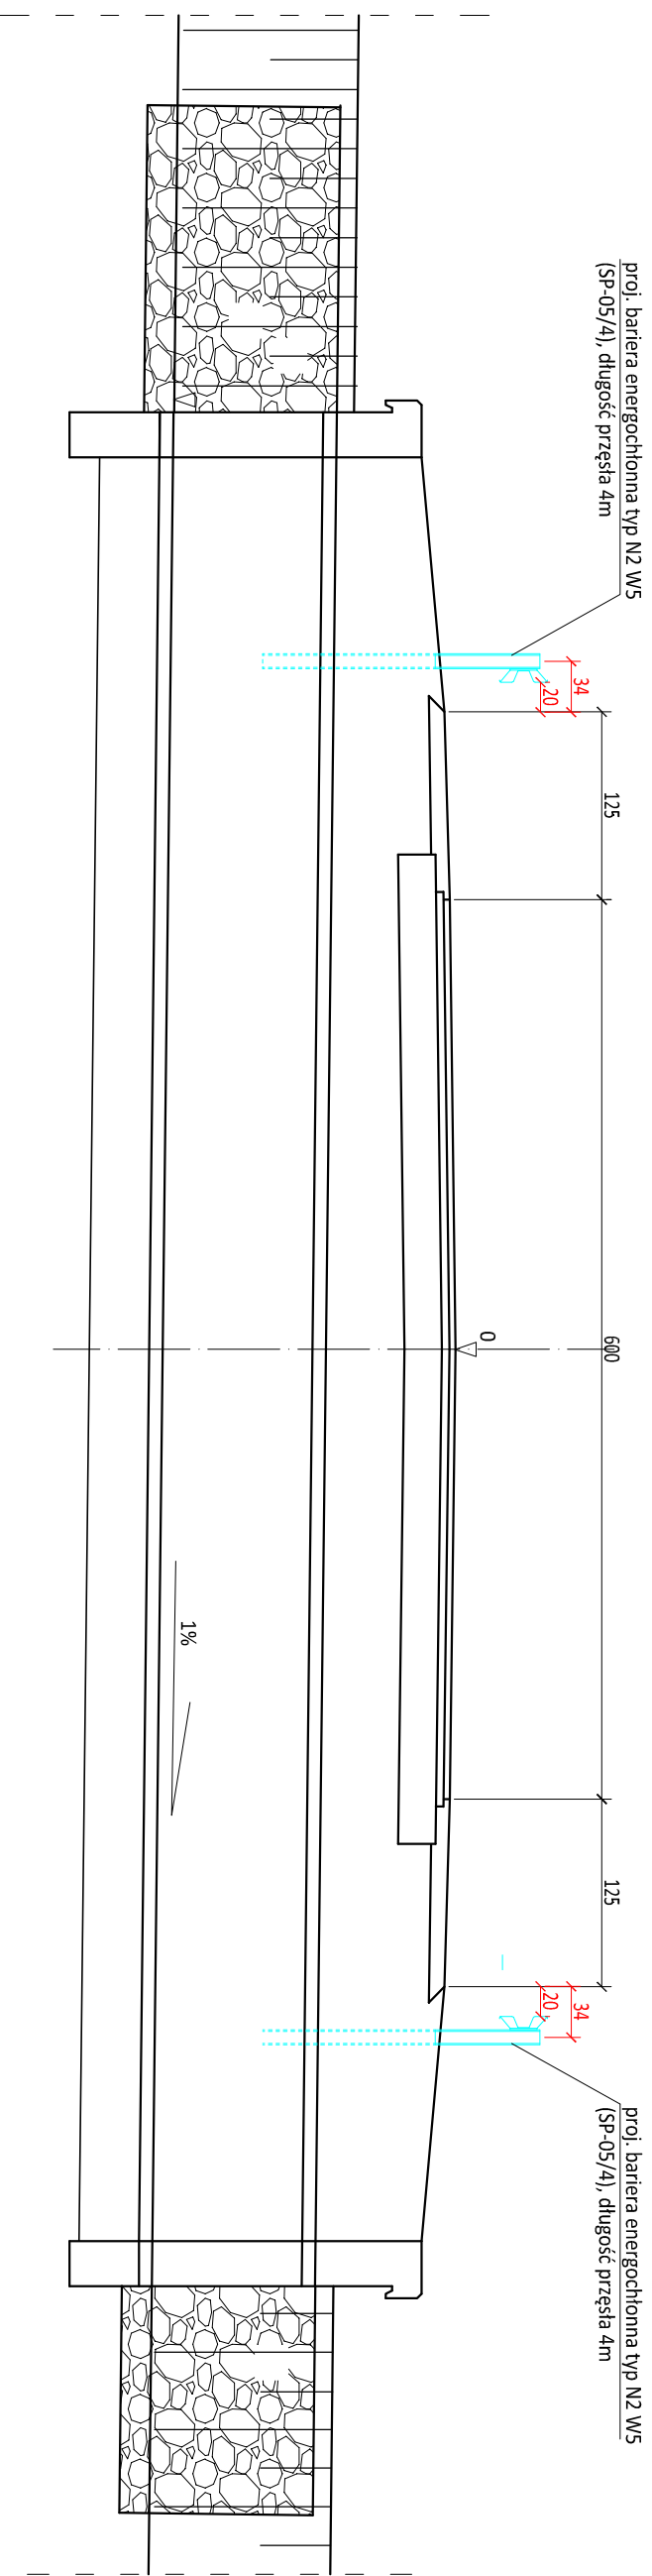

## SCHEMAT UMIESZCZENIA BARIERY ENERGOCHŁONNEJ NAD PRZEPUSTEM

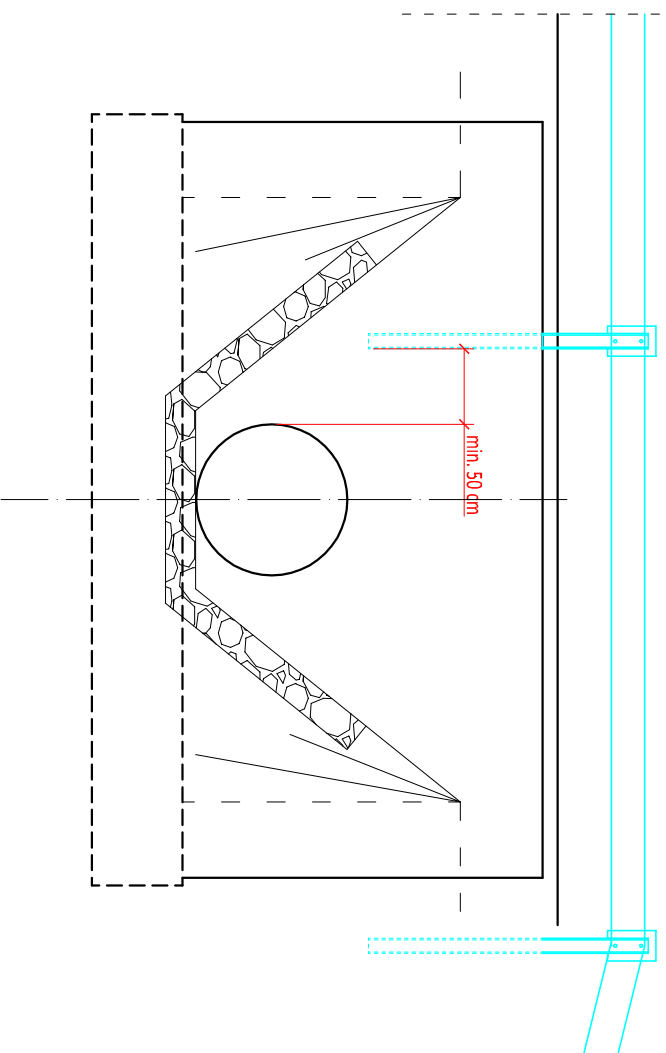

**Uwaga:**  
Montaż bariery energochłonnej wg wytycznych producenta.

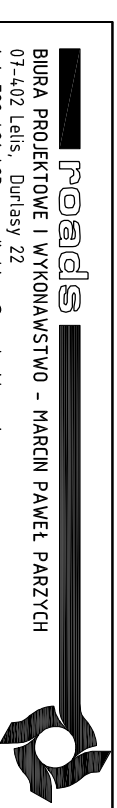

**BUREAU PROJECTOWE I WYKONAWSTWO - MARCIN PAWEŁ PARZYCH**  
07-402 Letis, Durlasy 22  
tel. 792 421 423, e-mail: biur@roads-biurapl  
NIP: 758-201-58-41 REGON: 146159960  
[www.roads-biurapl](http://www.roads-biurapl)

JEDNOSTKA PROJEKTOWA

NR RYS.: **7**

STRON: **1**

**INWESTOR** Powiat Siemiatycki  
ul. Leg. Piłsudskiego 3, 17-300 Siemiatyże

**OBIEKT** droga powiatowa klasy "Z" (Zbiorczal)

**LOKALIZACJA** droga powiatowa nr 1728B na odcinku droga krajowa 62 - Minczewo w km 1+263,00 - 2+563,00

SKALA: 1 : 50

**TEMAT** gmina Drohiczyń, pow. siemiatyże, woj. podlaskie

BRANŻA: DROGOWA

**PRZEBUDOWA DRUGI POWIATOWEJ NR 1728B NA ODCINKU DRUGA KRAJOWA 62 - MINCZEWÓ, ETAP II W KM 1+263,00 - 2+563,00; ŁĄCZNIE Z PRZEBUDOWĄ PRZEPUSTÓW DROGOWYCH W CIĄGU DRUGI (ISZT).**

STADIUM: P.W.

**NAZWA RYS.** SCHEMAT MONTAŻU BARIERY ENERGOCHŁONNEJ NAD PRZEPUSTEM

FUNKCJA	IMIĘ I NAZWISKO	BRANŻA	NUMER UPRAWNIENI	PODPIS
PROJEKTANT:	mgr inż. Marcin Parzych	drogowa	MAZ/0395/POOD/11	
SPRAWDZAJĄCY:	mgr inż. Leszek Chmielewski	drogowa	66/94/0s	
				TOM: -

OSTROŁĘKA, MAJ 2017 r.