




SCHEMAT UMIESZCZENIA BARIERY ENERGOCHŁONNEJ ZA POBOCZEM

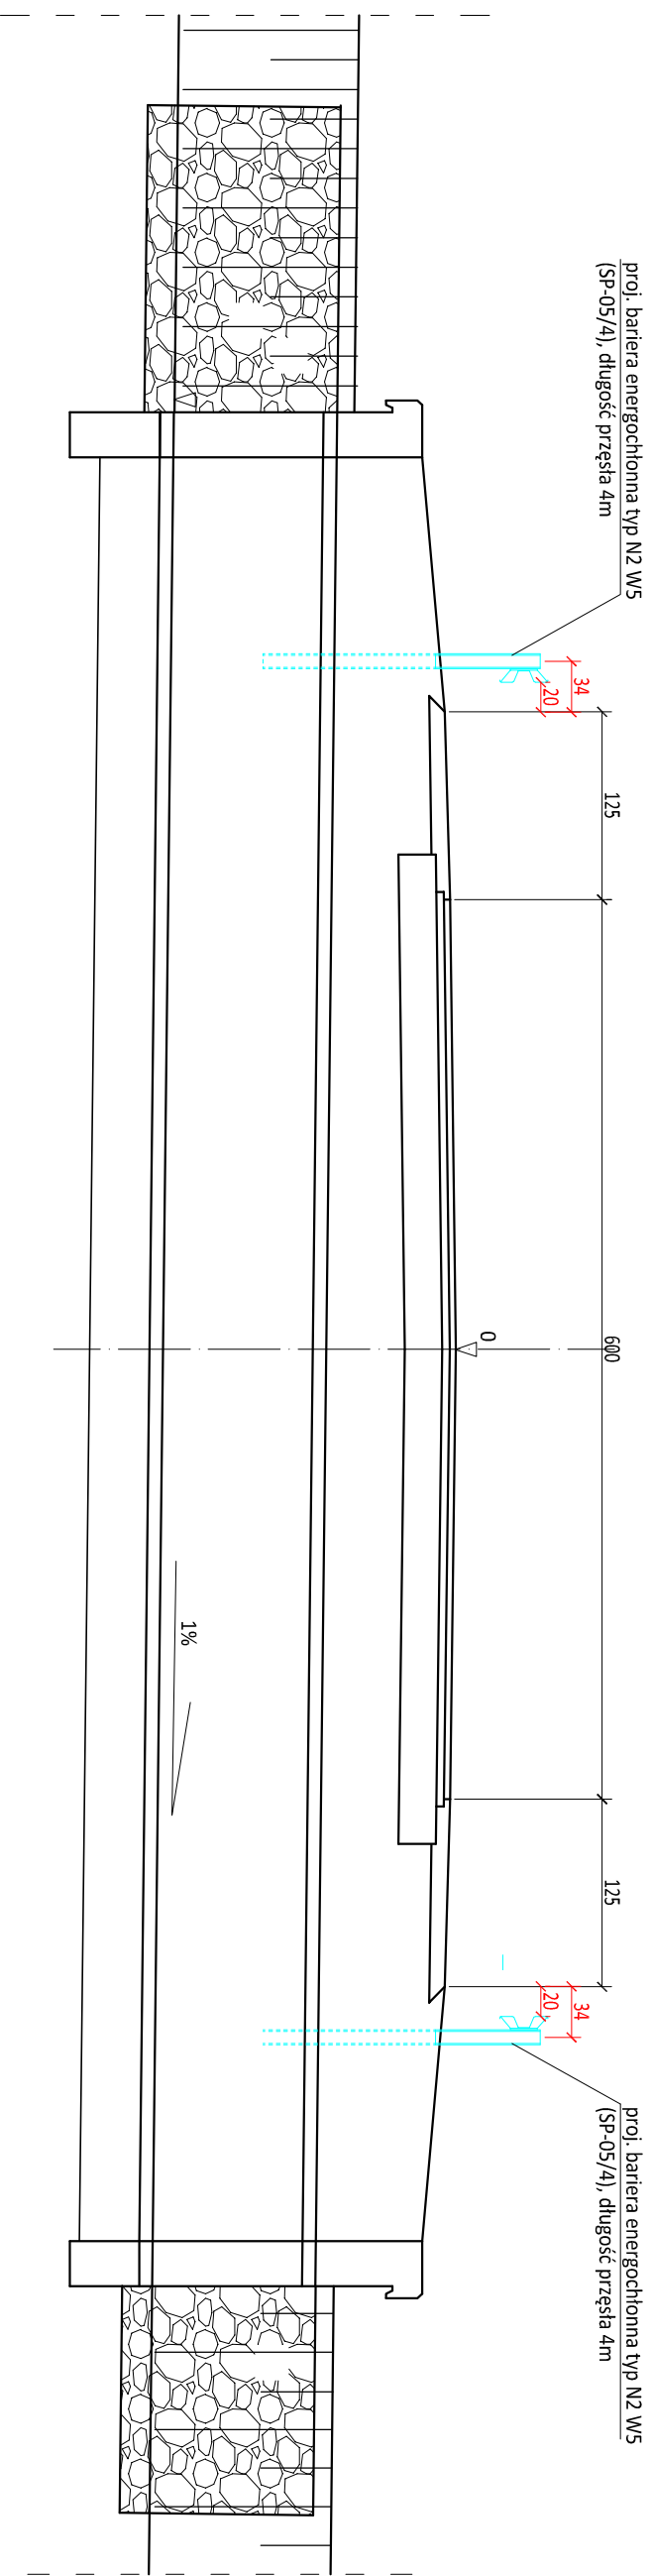

SCHEMAT UMIESZCZENIA BARIERY ENERGOCHŁONNEJ NAD PRZEPUSTEM

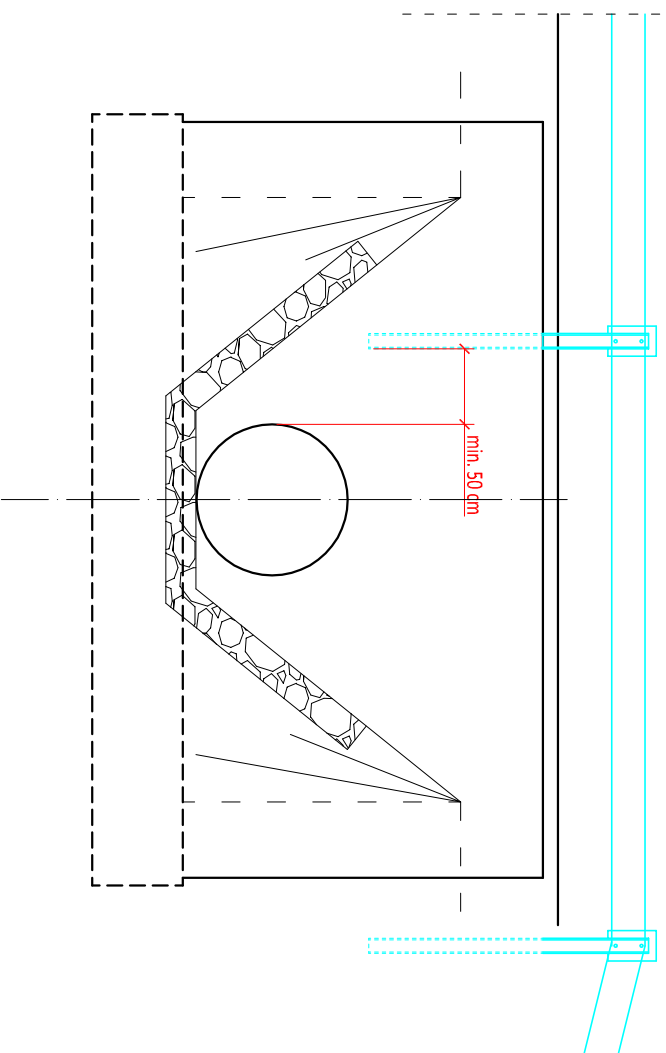

Uwaga:
Montaż bariery energochłonnej wg wytycznych producenta.

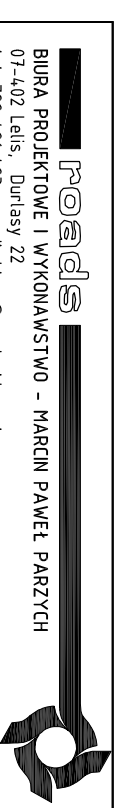

BUREAU PROJECTOWE I WYKONAWSTWO - MARCIN PAWEŁ PARZYCH
07-402 Letiś, Durlasy 22
tel. 792 421 423, e-mail: biur@roads-biurapl
NIP: 758-201-58-41 REGON: 146159960
www.roads-biurapl

JEDNOSTKA PROJEKTOWA

NR RYS.: 7

STRON: 1

INWESTOR Powiat Siemiatycki
ul. Leg. Piłsudskiego 3, 17-300 Siemiatyże

OBIEKT droga powiatowa klasy "Z" (Zbiorczal)

LOKALIZACJA droga powiatowa nr 1727B na odcinku Drohiczyń - Kłyżówka
w km 0+597,00 - 1+597,00

TEMAT PRZEBUDOWA DRÓGI POWIATOWEJ NR 1727B NA ODCINKU
DROHICZYŃ - KŁYZÓWKA W KM 0+597,00 - 1+597,00 (odcinek o
dł. 1,00 km) ŁĄCZNIE Z PRZEBUDOWĄ PRZEPUSTU W CIĄGU DRÓGI

NAZWA RYS. SCHEMAT MONTAŻU BARIERY
ENERGOCHŁONNEJ NAD PRZEPUSTEM

FUNKCJA	IMIĘ I NAZWISKO	BRANŻA	NUMER UPRAWNIENI	PODPIS
PROJEKTANT:	mgr inż. Marcin Parzych	drogowa	MAZ/0395/POOD/11	
SPRAWDZAJĄCY:	mgr inż. Leszek Chmielewski	drogowa	66/94/0s	
				TM: -

OSTROŁĘKA, MAJ 2017 r.