


PRZEKROJE POPRZECZNE UL. KRÓLEWSKA Skala 1:50

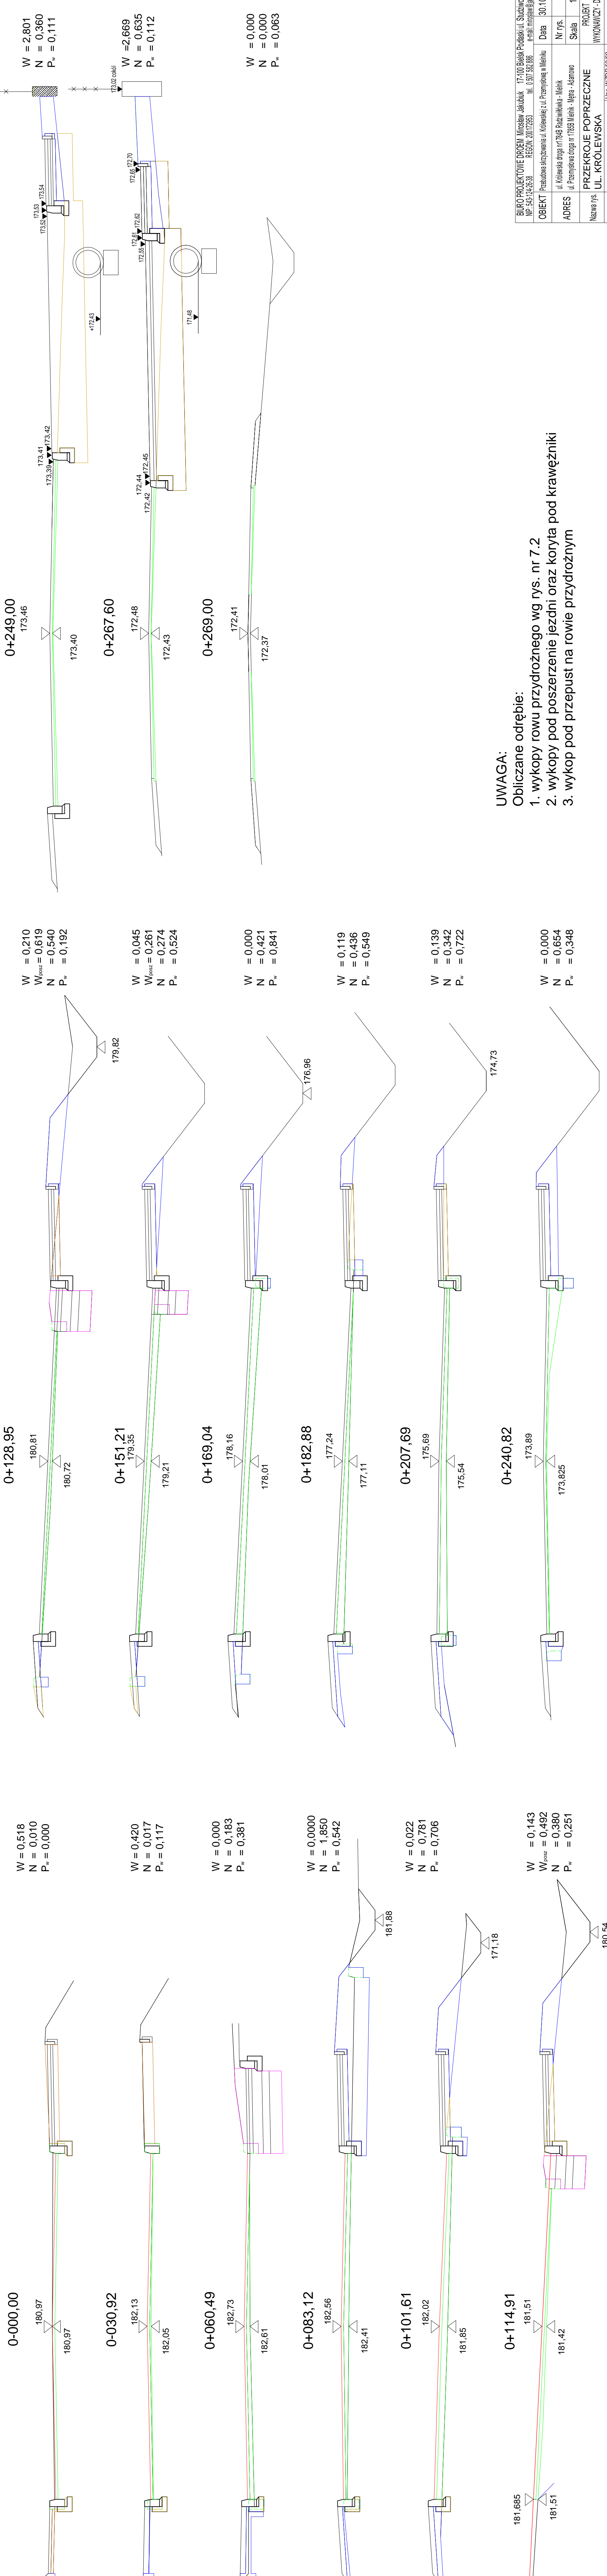

UWAGA:

- Obliczane odrębnie:
- wykopy rowu przydrożnego wg rys. nr 7.2
 - wykopy pod poszerzenie jezdni oraz koryta pod krawężniki
 - wykop pod przepust na rowie przydrożnym

BIURO PROJEKTOWE DROCEM		Miroslaw Jakubuk		17-100 Białski Poleński ul. Sudziwowa 41	
NIP: 542-242-2638		REGON: 200172663		tel. 0 91 582 286	
en@miroslawjakubuk.pl					
OBIEKT		Przebudowa skrzyżowania ul. Kołpenek z ul. Przemysłową w Miełniku		Data	
ADRES		ul. Kołpenek 178B, Raszewka - Miełnik		Nr rys.	
		ul. Przemysłowa 1783B, Miełnik - Adamowo		Skala	
Nazwa rys.		PRZEKROJE POPRZECZNE		PROJEKT	
Projektant		mgr inż. Paweł Czerwacki		Upr. WZDF 59169	
Opracował		mgr inż. Miroslaw Jakubuk		Upr. BD 0245/01	
				IDU: BD 0508/01	