


# LEGENDA


Skrzyżowania z drogami bocznymi:

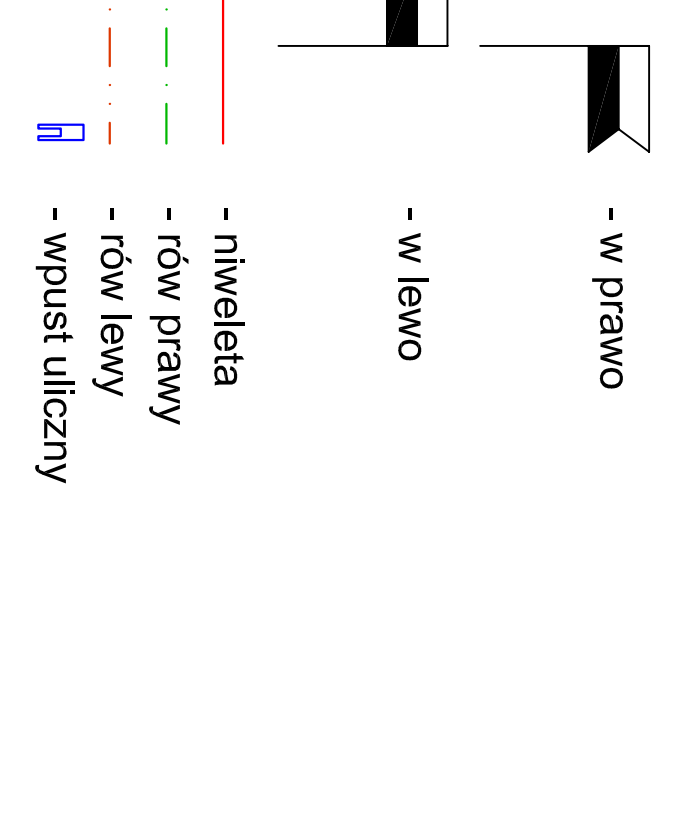

Adres obiektu	województwo podlaskie gmina Siemiatyżycze	
Status	PROJEKT WYKONAWCZY	
Nazwa obiektu	Przebudowa drogi powiatowej Nr 1729B Siemiatyżycze - Wierzchuca od km 0+000,00 do km 1+200,00	
Skala	Skala 1:100/1000	
Typ przedmiaru	Przedmiar podbudowy	Data 03.11.2010
Stwierdza	inż. Krawiec	Przebieg
Projektant	mgr inż. Anna Brzuchowska UNIA TRZASZKA	
Wykonawca	mgr inż. Wojciech Brzuchowski UNIA TRZASZKA	
Sprowadzający	mgr inż. Piotr Dąbrowski	Biuro
	mgr inż. Marek Gwizdowski	Biuro

# Przekrój podłużny drogi powiatowej Nr 1729B Siemiatyżycze - Wierzchuca w m. Siemiatyżycze ul. Klińskiego od km 0+000,00 do km 1+200,00

Skala pionowa 1:100  
Skala pozioma 1:1000  
PP=134,00

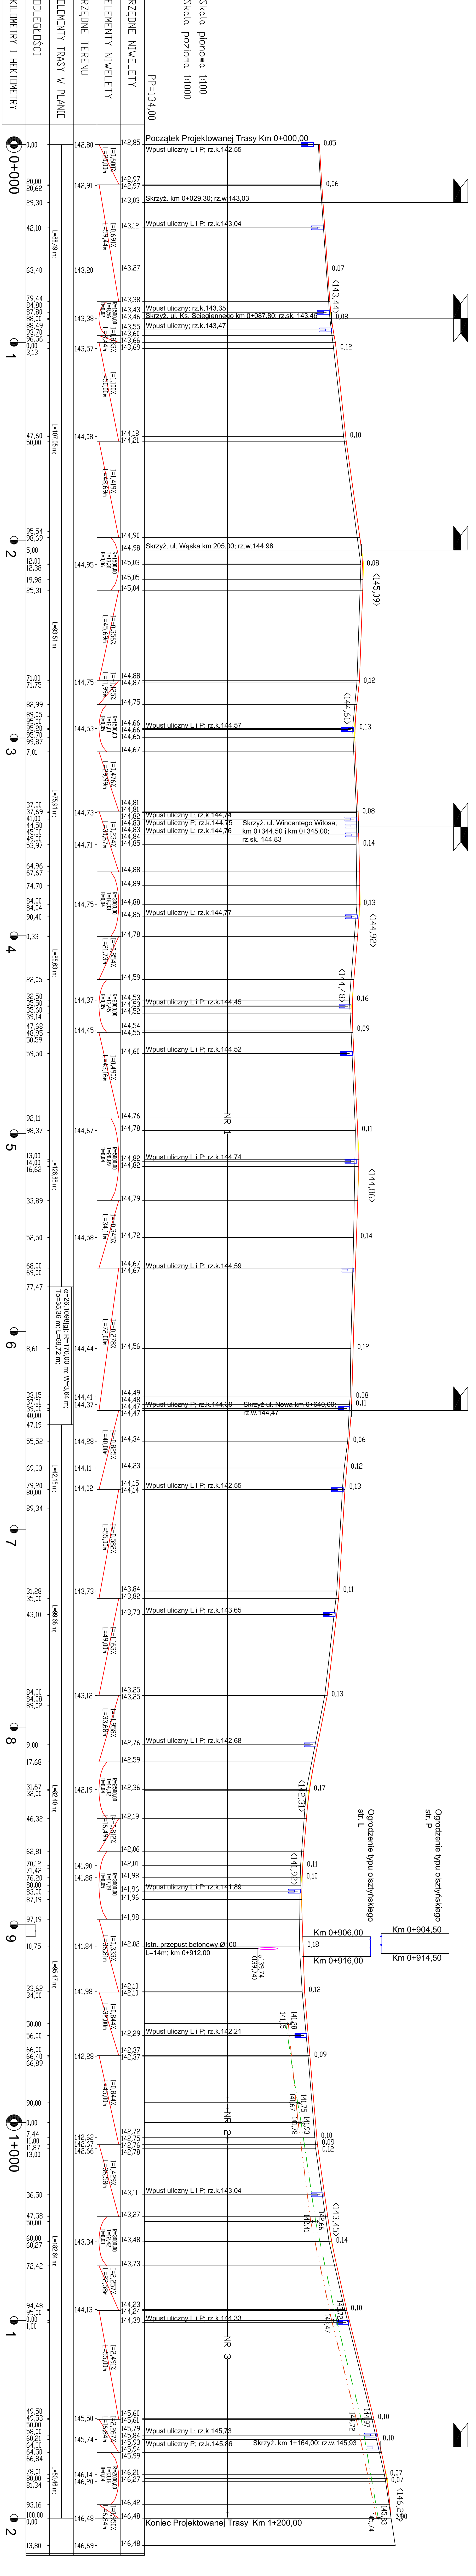

ELEMENTY TRASY W PLANIE	DLUGOŚCI	KILOMETRY I HEKTOMETRY
