



POCZĄTEK PROJ. TRASY KM 0+000

LEGENDA:

- - istniejąca linia rozgraniczająca drogi powiatowej
- H - szerokość zdjęcia humusu gr. 20 cm
- W - powierzchnia wykopu
- N - powierzchnia nasypu
- Pw - powierzchnia wyrównania masą bitumiczną

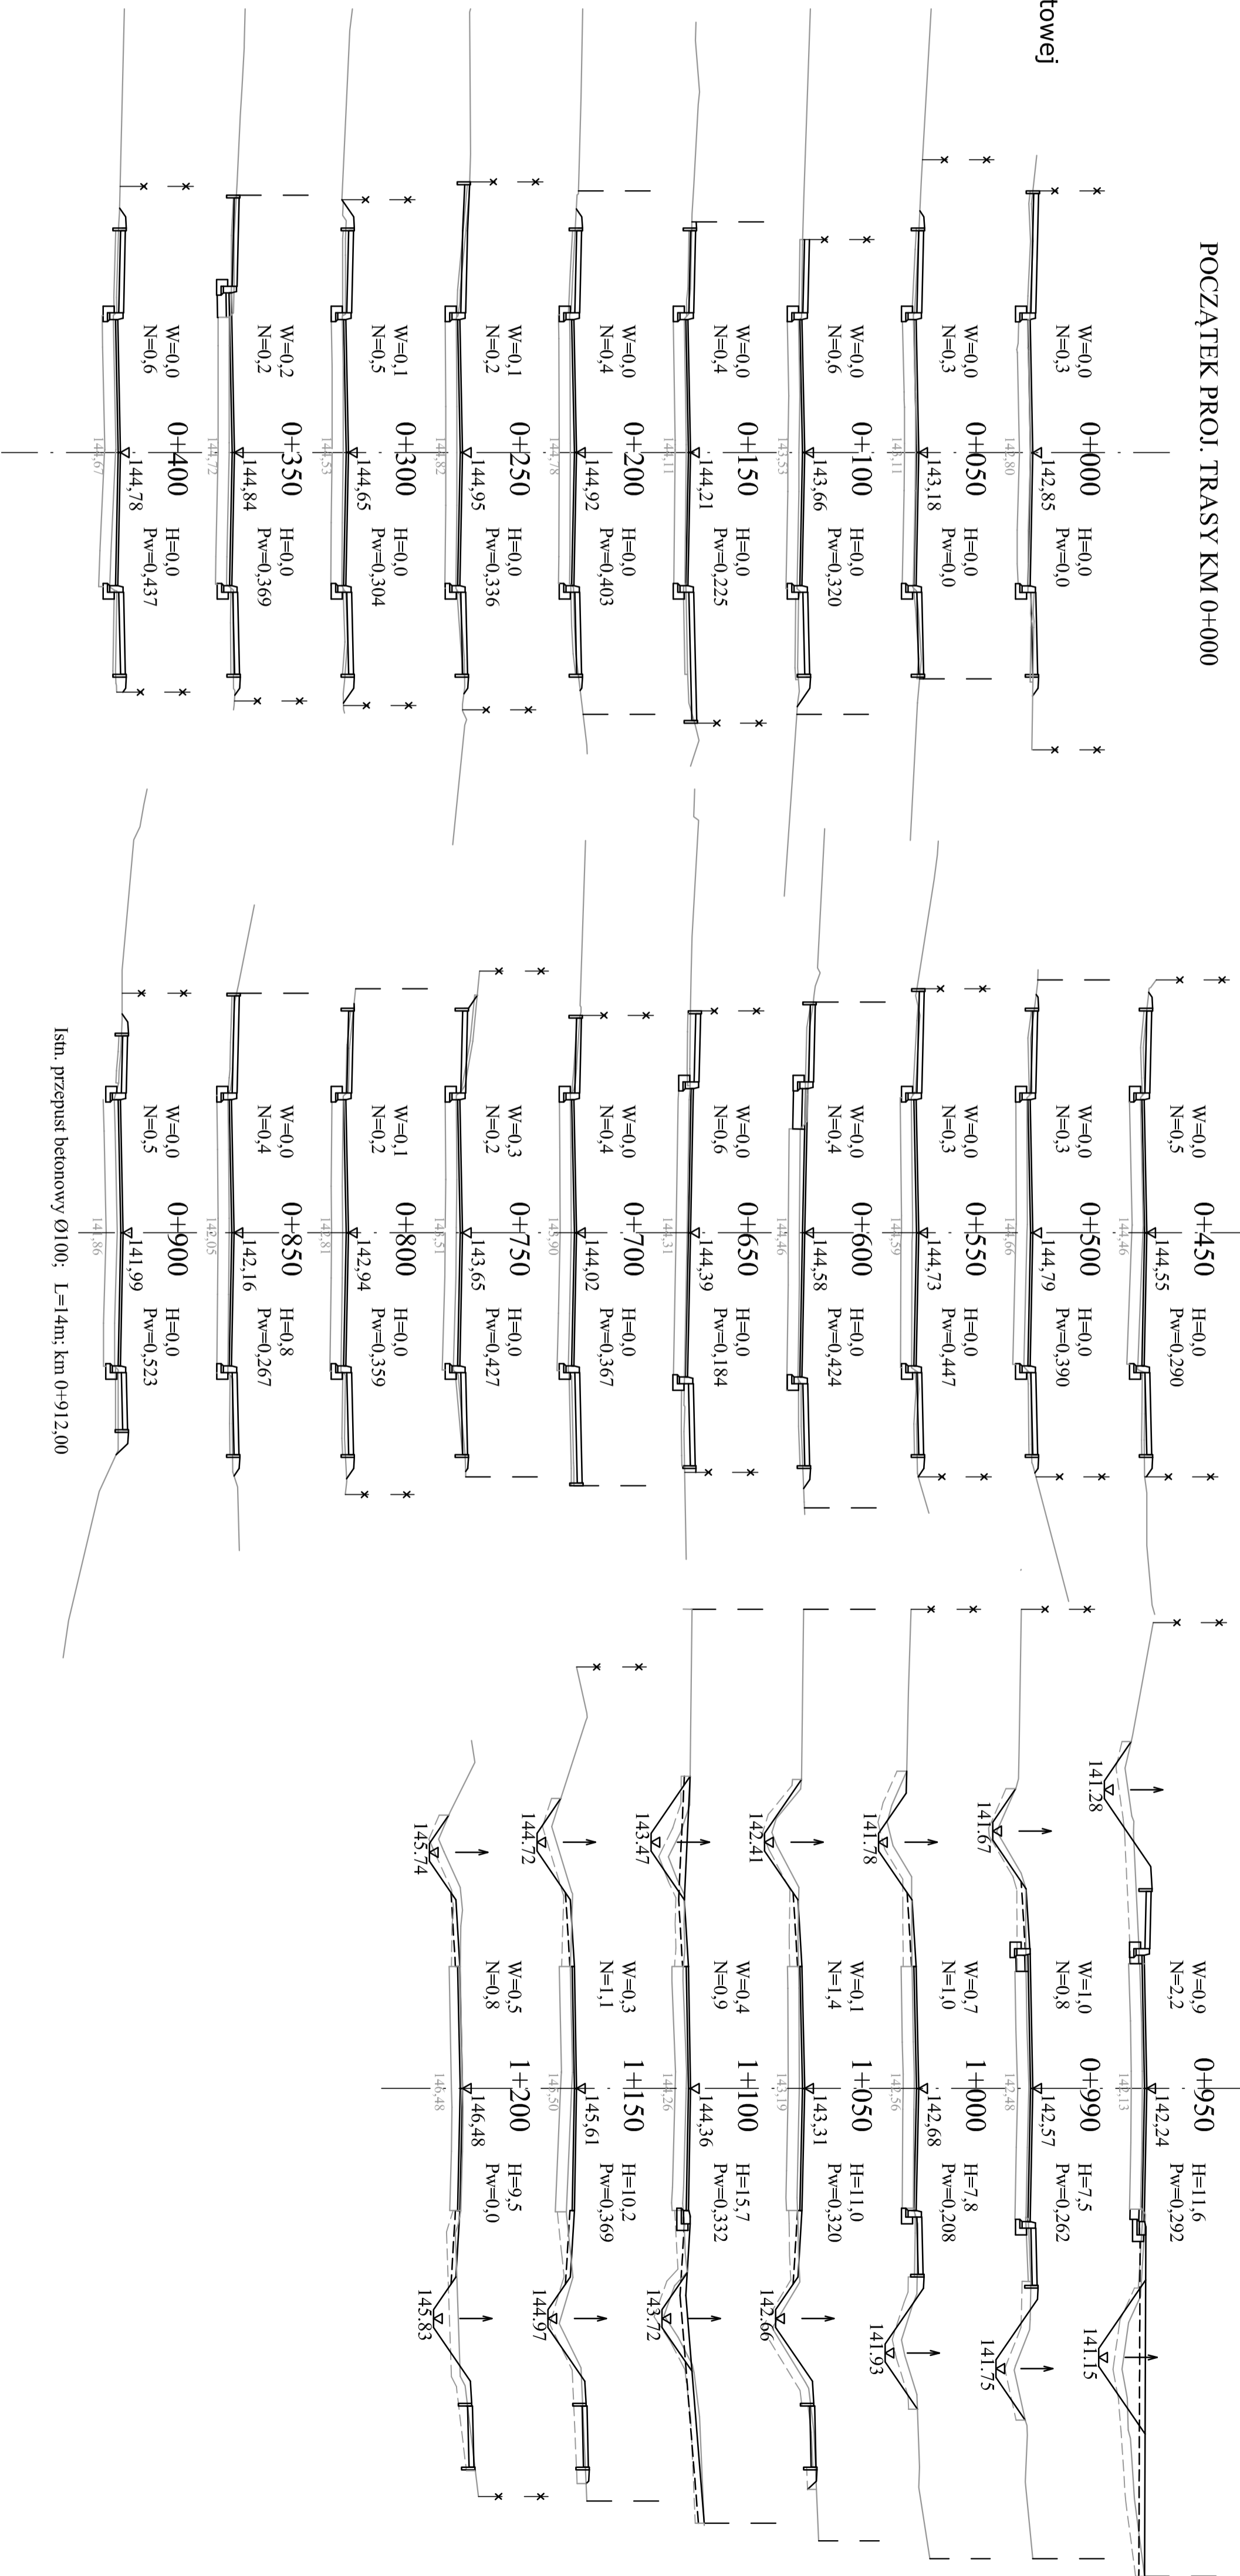

Istn. przepust betonowy Ø100; L=14m; km 0+912,00

województwo podlaskie gmina Sieniatyże m. Sieniatyże PROJEKT WYKONAWCZY		
Nazwa projektu Przebudowa drogi powiatowej Nr 1729B Sieniatyże - Wierzbica w m. Sieniatyże ul. Kilińskiego od km 0+000,00 do km 1+200,00		
Adres obiektu	Skala 1:100	
Stanium	Data 03.11.2010	
Tytuł rysunku Przekroje poprzeczne		Załącznik 5/1
Branża Drogi		Podpis
Tytuł rysunku Przekroje poprzeczne		
Starosta Inż. Narek		
Projektant mgr inż. Anna Borzuchowska		
mgr inż. Wojciech Borzuchowski		
mgr inż. Piotr Żabicki		
mgr inż. Piotr Dobrzyński		
mgr inż. Marek Gwiazdowski		
Sprawdzający		