


Profil podłużny
skala 1:50:500

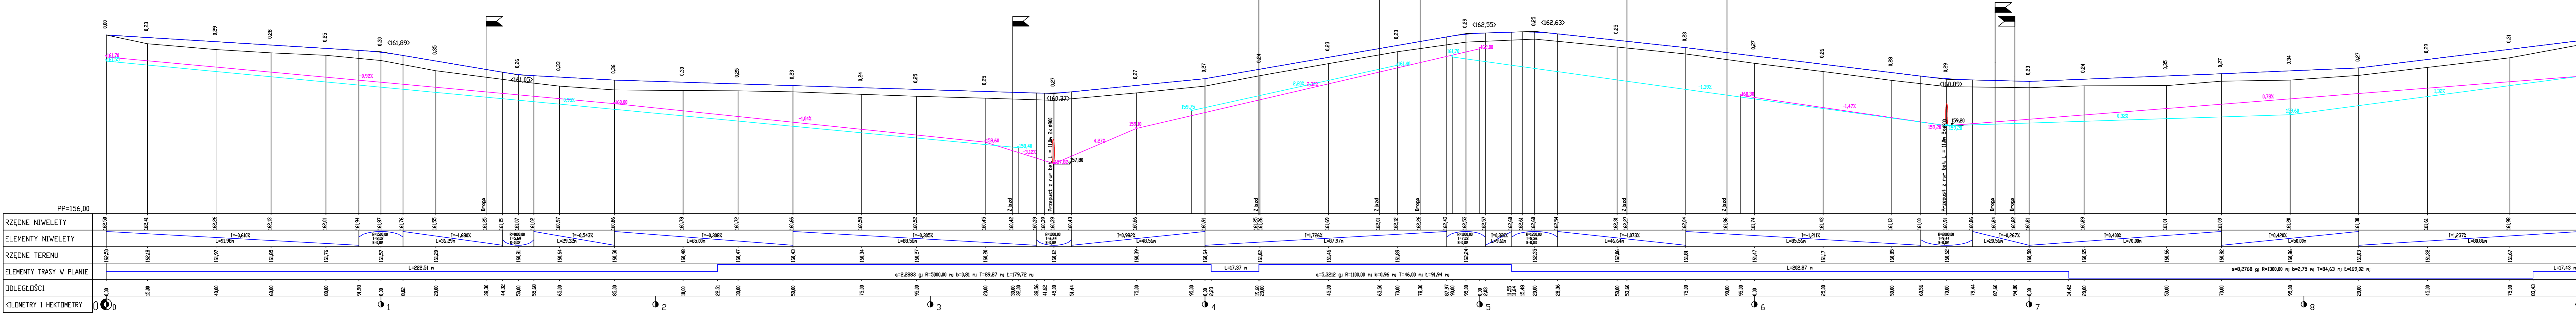

LEGENDA:

- istniejący teren
- projektowana niweleta
- niweleta rowu prawego
- niweleta rowu lewego