


Przebudowa nawierzchni drogi powiatowej nr 1716B , odcinek Żerczyce - do drogi powiatowej nr 1754B , na terenie Gminy Dziadkowice , długość odcinka 0,996 km

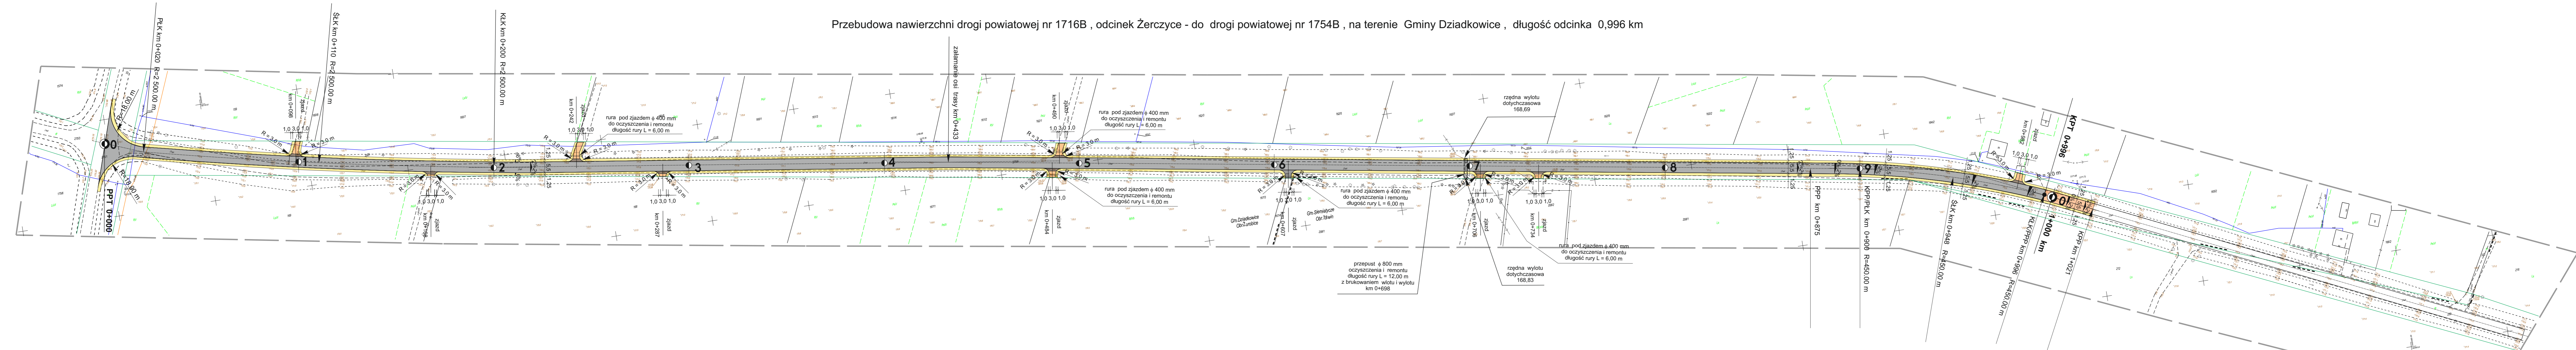

PROJEKT ZAGOSPODAROWANIA TERENU		
nazwa obiektu :	Droga powiatowej nr 1716B Nurczyk-Zerczyce-Zabłocie-Żurobice-Lipiny-Malinowo - Makarki , odcinek Żerczyce - do drogi powiatowej nr 1754B , na terenie Gminy Dziadkowice , długość odcinka ~ 0,996 km	
projektant :	temat rysunku :	nr rysunku :
	<b>PLAN SYTUACYJNY</b>	<b>ARKUSZ 1</b>
	inwestor :	skala :
<i>mgr inż. Jan Samojluk</i>	<b>Powiatowy Zarząd Dróg w Siemiatyczach</b> ul. 11 Listopada 253 17-300 Siemiatycze	<b>1 : 1 000</b>
sierpień 2016 r.	przewidywany termin realizacji do :	<b>2016-10-30</b> rok miesiąc dzień