


POCZĄTEK PROJ. TRASY KM 0+000

LEGENDA:

- istniejąca linia rozgraniczająca drogi powiatowej
- H - szerokość zdjęcia humusu gr. 20 cm
- W - powierzchnia wykopu
- N - powierzchnia nasypu
- Pw - powierzchnia wyrównania masą bitumiczną

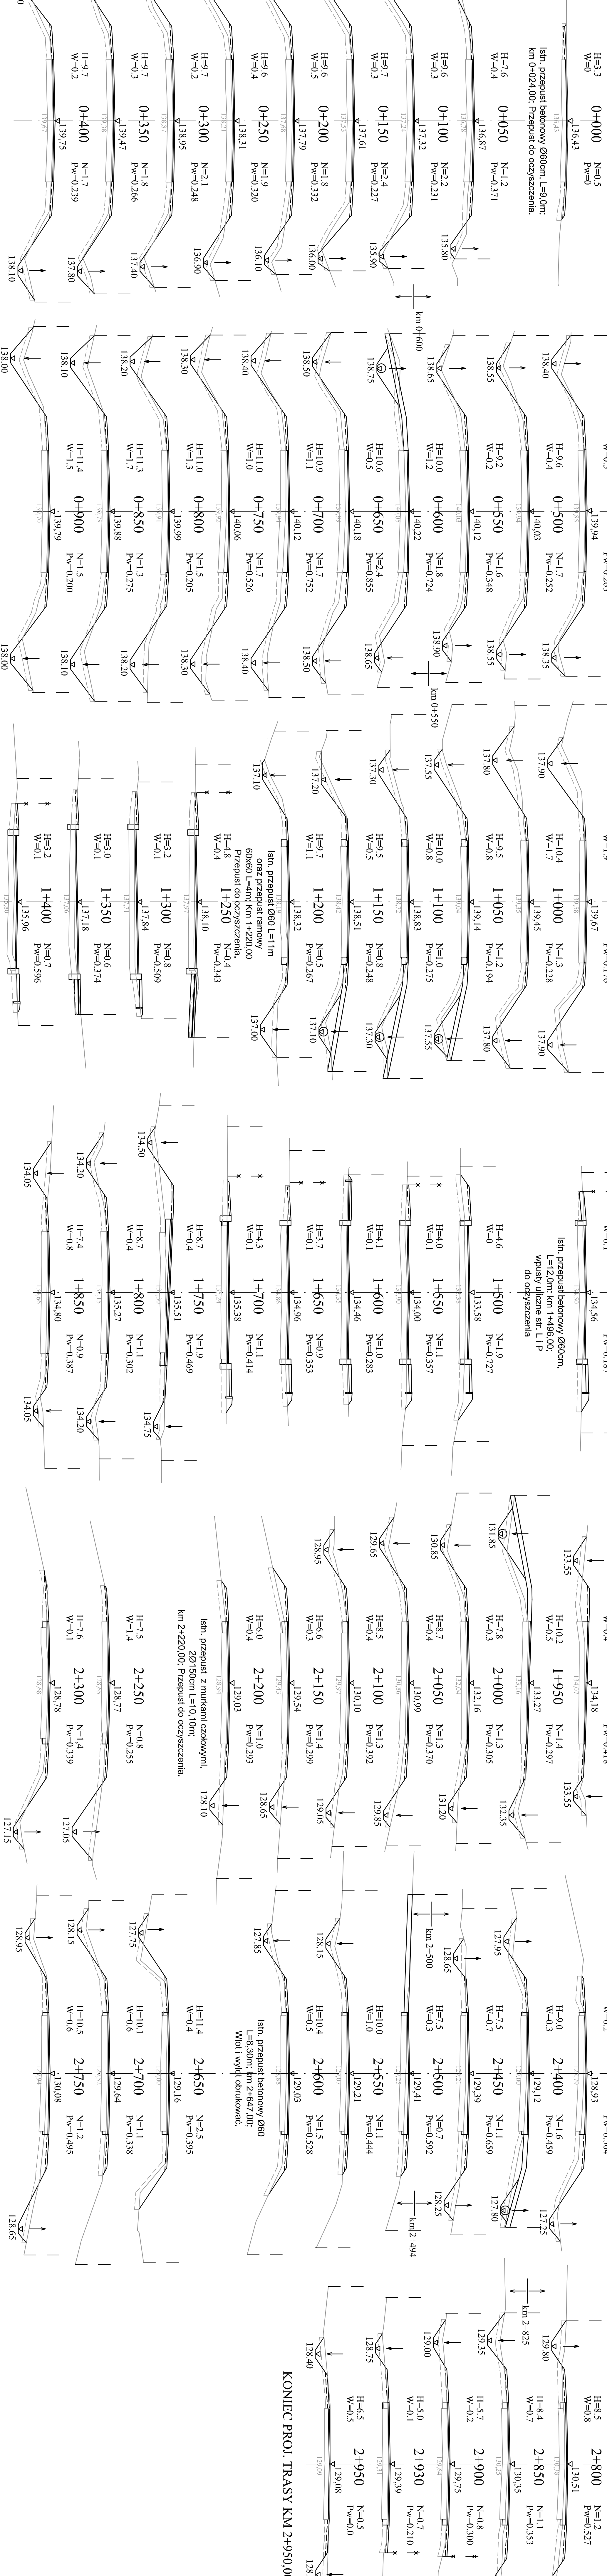

KONIEC PROJ. TRASY KM 2+950,00

wykonawca: ZRI	
Adres obiektu: gm. Twarogi Trębica, m. Miodowy Podczerwymie, m. Pleczyński	
Stan: PROJEKT WYKONAWCZY	
Nazwa projektu: Przebudowa drogi powiatowej Nr 2101B Opatonazy - Parfeliwo na odcinku Twarogi Trębica - Pleczyński od km 0+000,00 do km 2+950,00	
Branża: DROGI	
Typ rysunku: Przekroje poprzeczne	
Stanowisko: Inżynier	Data: 02.11.2010
Projektant: mgr inż. Anna Borzuchowska	Wzrost: 1:100
Projektant: mgr inż. Wojciech Borzuchowski	Załącznik: 5/1
Projektant: mgr inż. Piotr Zdzicki	Podpis:
Projektant: mgr inż. Piotr Dobrzyński	
Suplementy: mgr inż. Marek Gwałdoński	Releuz: