


POCZĄTEK PROJ. TRASY KM 0+000

LEGENDA:

- istniejąca linia rozgraniczająca drogi powiatowej
- H - szerokość zdjęcia humusu gr. 20 cm
- W - powierzchnia wykopu
- N - powierzchnia nasypu
- Pw - powierzchnia wyrównania masą bitumiczną

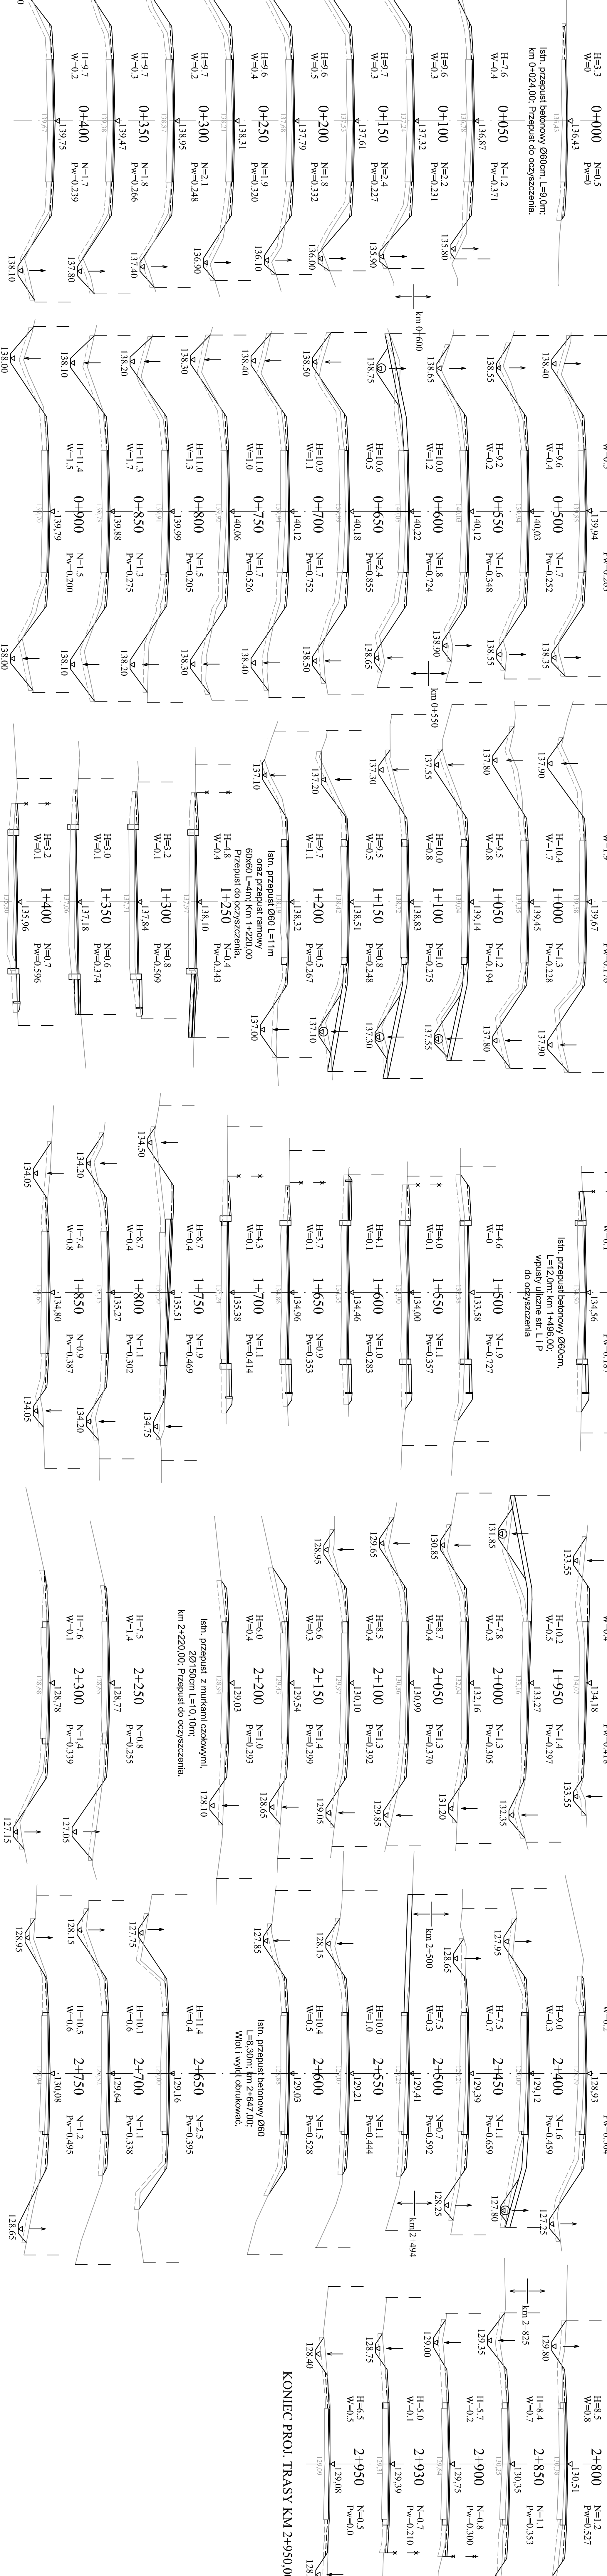

KONIEC PROJ. TRASY KM 2+950,00

wykonawca/autor projektu		ZRI	
Adres obiektu		gmina Parzęclewo	
Stanowisko		m. Twarogi Trębiczna, m. Modusy Podczajowa m. Pleczyski	
Nazwa projektu		PROJEKT WYKONAWCZY	
Branża		DROGI	
Typ i wykusze		Przedkoleje poprzeczne	
Stanowisko		Inżyn. Niekulsko	
Projektant		mgr inż. Anna Burzdułowska	
Sprawdził		mgr inż. Wojciech Burzdułowski	
Data		02.11.2010	
Podpis		[Signature]	
Sygnatura		mgr inż. Piotr Dobrzyński	
Budynek		Budynek	