LEGENDA:

PROJEKTOWANE

- nawierzchnia asfaltowa na drodze powiatowej, zatokach autobusowych i zjazdach
- nawierzchnia z betonowej kostki brukowej na chodnikach
- nawierzchnia z betonowej kostki brukowej na zjazdach i parkingach
- nawierzchnia żwirowa na zjazdach
- umocnienie brukiem
- krawężnik betonowy
- krawężnik betonowy obniżony
- krawężnik kamienny
- krawężnik kamienny obniżony
- krawężnik pochi
- obrzeże betonowe
- krawężnik połowy
- stalowa bariera ochronna
- rów odwadniający
- przepust
- działki na których zlokalizowana jest inwestycja
- działki do podziału wg art. 73
- działka po podziale zajęta pod drogę
- działka po podziale poza opracowaniem
- linia rozgraniczająca wg art. 73 ustawy z dnia 13 października 1998 r.
- zakres terenu objęty wnioskiem o wydanie decyzji

ISTNIEJĄCE - o powierzchni na budowie

- istn. granica pasa drogowego/granica działek
- istn. sieć wodociągowa
- istn. sieć telekomunikacyjna/światłowodowa
- istn. kable energetyczne
- istn. linia napowietrzna energetyczna/oświetleniowa

ARKUSZ 8

Branża:	DROGOWA	Skala: 1:500	
Tytuł projektu:	Plan sytuacyjny	Data: 21.11.2018 r.	Zał. nr/ark.: 2/8
Projektant:	Imię i Nazwisko	nr uprawnień	Podpis

Arkusz nr 8










2018-09-21
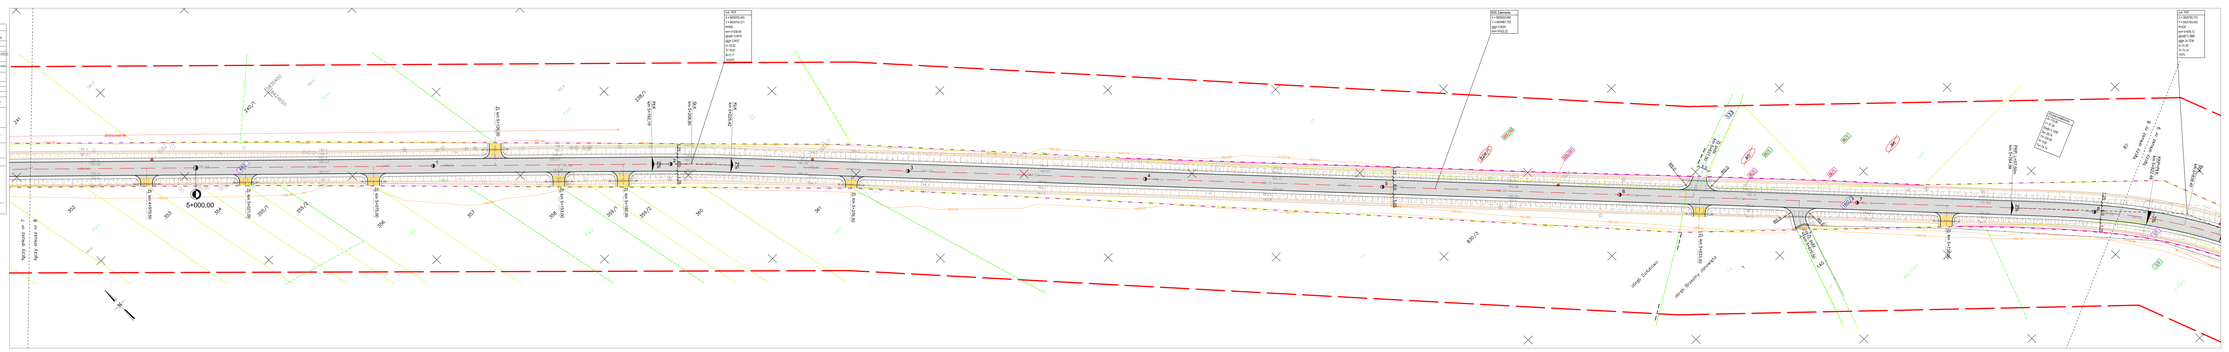
ARKUSZ 8