LEGENDA:

ISTNIEJĄCE:

- 1.10b – istniejące oznakowanie pionowe do pozostawienia
- 1.2 – istniejące oznakowanie pionowe do usunięcia
- 3.1
- 3.2b-33

PROJEKTOWANE:

- D-1/5 – projektowane oznakowanie pionowe
- projektowane oznakowanie poziome

Arkusz nr 7

MAPA DO CELÓW PROJEKTOWYCH

Oznaczenie kartograficzne arkusza przy granicy		GKUKU.6176.256.2020 nazwa: 256_2020
Skrócony opis techniczny	Układ wysokościowy	EVRF2007
	Układ współrzędnych	PUWG 1992
Skrót nazwy	Nazwa	Mapa do celów projektowych
	Układ współrzędnych	EWID:2180
	Skrót nazwy	EWID:2180
Data mapy		8.09.2020 r. (v. 2012) 2013 (v. 2)
Źródło mapy		PUBLIC
Nazwa arkusza map(ów)/godło		Przebudowa płatwi	PUBLIC_2020
Oznaczenie granic obszaru mapy bez przekroczeń		KWADRAT_80
Oznaczenie granic obszaru mapy bez przekroczeń		
Oznaczenie i informacja o dodatkowych uprawnieniach związanych z mapą		Nie badano
Oznaczenie i symbol mapy zasadniczej, mapy z treścią projektu zagospodarowania przestrzennego, kartometrycznej		
Inne dane wynikające z umowy		


Mapa aktualna na dzień: 17.09.2019 r.

D:\PROJEKTY\2019\17_Dokdowon\D_Projekt budowlany\wersja 1 Dokdowon.dgn
D:\PROJEKTY\2019\17_Dokdowon\D_Projekt budowlany\wersja 1 Dokdowon.dwg



Punkty osnowy geodezyjnej ochronne:
1081 – pr.p. drzazgi na dz. nr 4/67
8159 – dz. nr 4/67
8159 – dz. nr 4/5
8378 – dz. nr 4/5
8310 – dz. nr 4/5kl

ARKUSZ 6
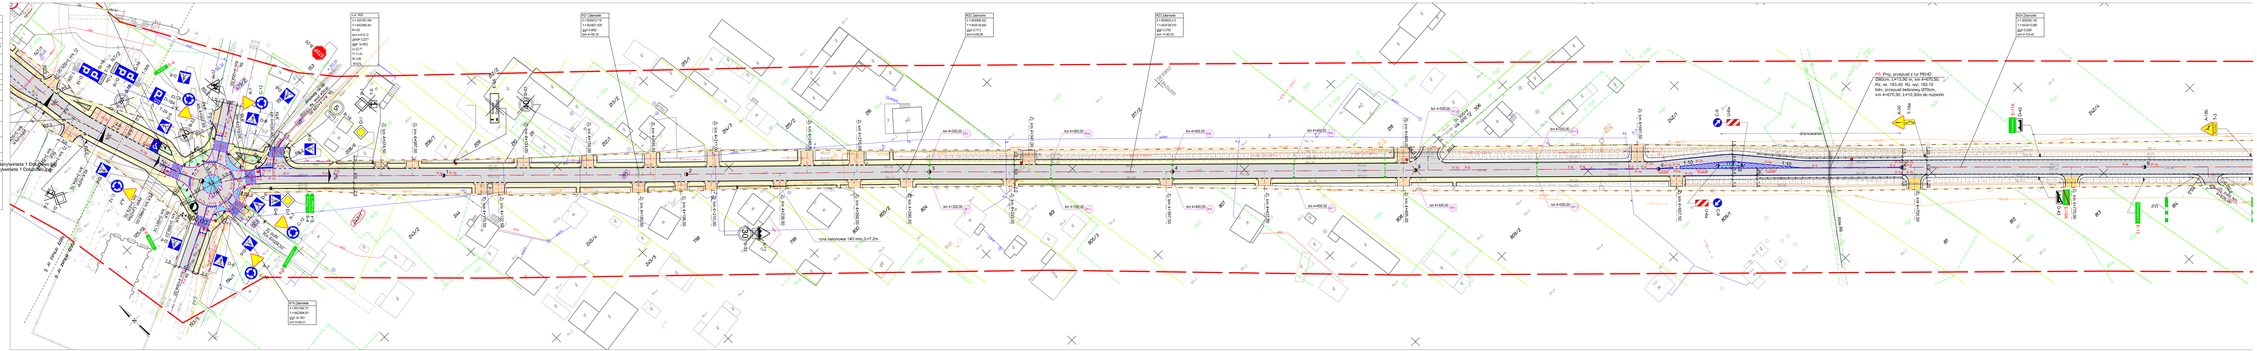
Autor dokumentu:	mgr. Jadwiga Zawacka, mgr. Paweł Zawacki, mgr. Anna Bolowski, mgr. Tomasz Duda
Tytuł projektu:	PROJEKT STAŁEJ ORGANIZACJI RUCHU
Nr ewid. projektu:	
Branża:	Projekt zagospodarowania terenu
Data:	21.08.2019
Zał. nr/str.:	2/5
Rysował/a:	mgr inż. Karol Bolowski
	inż. Tomasz Duda