Skala 1 : 100 : 200 **Lokalizacja: 1 + 263,00** wykop 0,31 nasyp 2,13

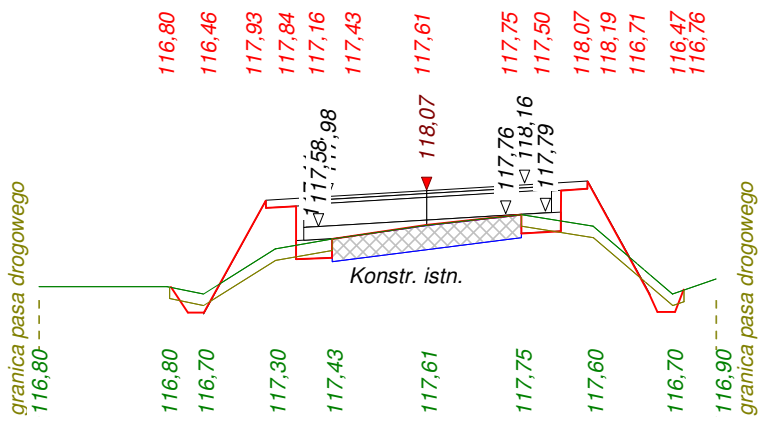

P.P. 114,70 m npm

-6,76	-4,25	-3,45	-2,51	-0,00	2,50	3,54	4,25	5,88	
-10,25	-6,86	-5,90	-4,00	-2,50	0,00	2,50	4,40	6,50	7,65

Skala 1 : 100 : 200 **Lokalizacja: 1 + 286,05** wykop 0,11 nasyp 2,28

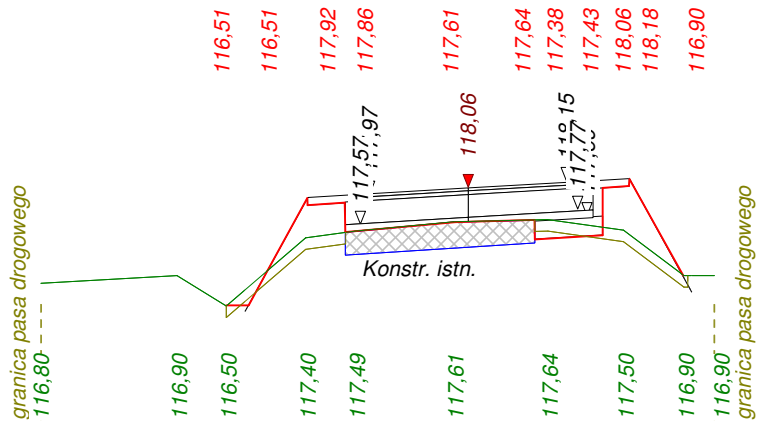

P.P. 114,60 m npm

-6,40	-5,80	-4,25	-3,26	-0,34	1,75	3,55	4,25	5,68	
-11,30	-7,70	-6,40	-4,30	-3,00	-0,40	2,10	4,10	5,70	6,50

Skala 1 : 100 : 200 **Lokalizacja: 1 + 314,25** wykop 0,94 nasyp 1,81

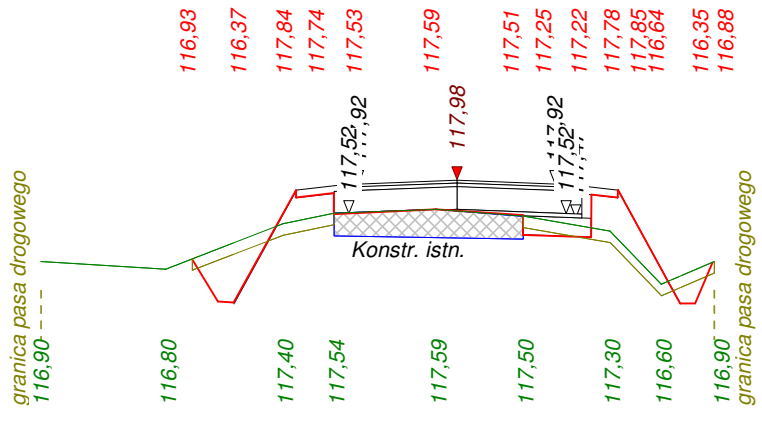

P.P. 114,60 m npm

-7,00	-6,32	-4,25	-3,26	-0,55	1,75	3,55	4,25	5,58	
-11,00	-7,70	-4,60	-3,25	-0,55	1,75	4,05	5,40	6,80	

Skala 1 : 100 : 200 **Lokalizacja: 1 + 342,40** wykop 0,95 nasyp 1,83

P.P. 114,60 m npm

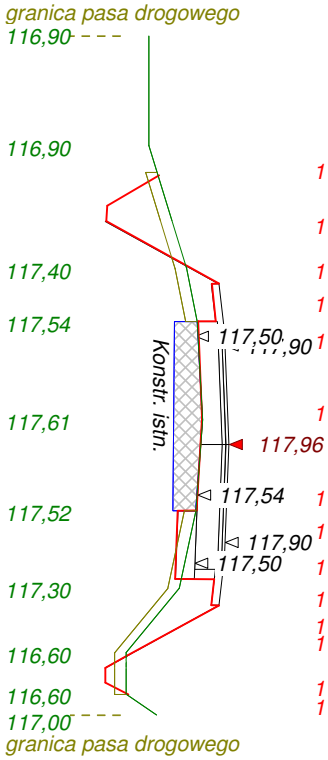

-10,80		117,04	
-7,90	-7,12	116,35	
	-6,32	117,82	
-4,65	-4,25	117,73	
-3,25	-3,26	117,55	
-0,65	-0,69	117,60	
1,75	1,75	117,53	
		117,28	
3,80	3,55	117,24	
	4,25	117,76	
5,50	5,58	117,83	
		116,62	
6,60		116,33	
7,15		116,63	

Skala 1 : 100 : 200 **Lokalizacja: 1 + 375,30** wykop 0,61 nasyp 2,22

P.P. 114,60 m npm

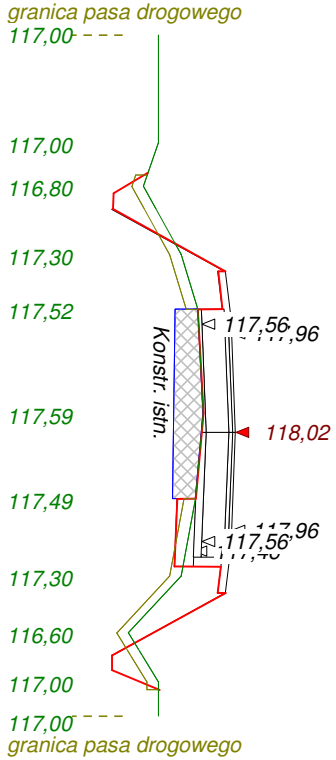

-10,50		116,86	
-7,65	-6,86	116,41	
-6,50	-6,32	117,88	
-4,70	-4,25	117,79	
-3,25	-3,26	117,52	
-0,50	-0,51	117,60	
1,75	1,75	117,49	
		117,25	
3,80	3,55	117,21	
	4,25	117,82	
5,30	5,58	117,89	
		116,68	
6,60	6,81	116,39	
7,50		117,02	

Skala 1 : 100 : 200 **Lokalizacja: 1 + 400,67** wykop 0,39 nasyp 2,30

P.P. 114,60 m npm

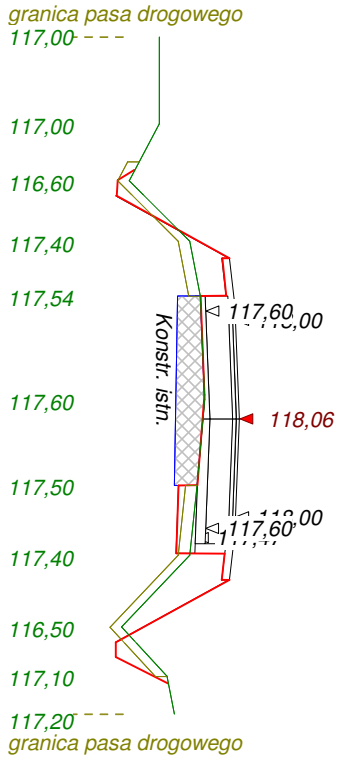

-10,10		116,67	
-7,80	-6,58	116,45	
-6,30		117,92	
-4,70	-4,25	117,83	
-3,25	-3,26	117,54	
-0,52	-0,63	117,60	
1,75	1,75	117,50	
		117,26	
3,60	3,55	117,22	
	4,25	117,86	
5,50	5,58	117,93	
		116,72	
6,80	6,99	116,43	
7,80		117,12	

Skala 1 : 100 : 200 **Lokalizacja: 1 + 429,60** wykop 0,41 nasyp 1,89

P.P. 114,60 m npm

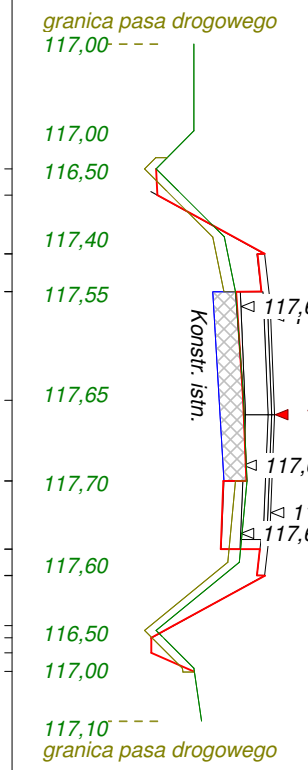

-9,80			
-7,50			116,52
-6,50	-6,49	116,50	117,93
	-5,80		117,84
-4,70	-4,25		117,56
-3,25	-3,26		117,65
-0,60	-0,38		117,69
1,75	1,75		117,39
			117,36
3,90	3,55		117,87
	4,25		117,94
5,70	5,58		116,73
6,70			116,44
			117,00
8,10			

Skala 1 : 100 : 200 **Lokalizacja: 1 + 457,75** wykop 0,39 nasyp 2,33

P.P. 114,50 m npm

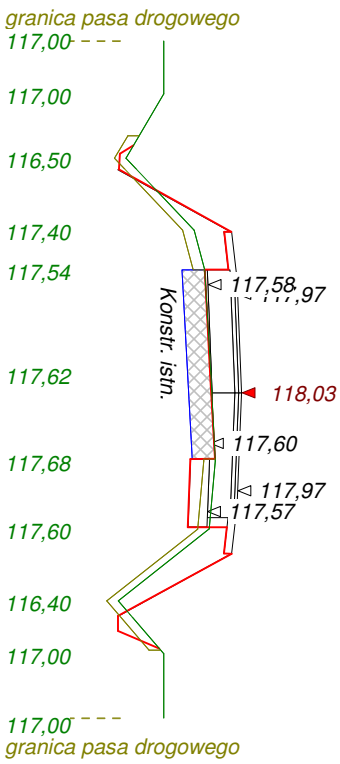

-9,30			
-7,90			116,60
-6,20	-6,54		116,42
-4,30	-4,25		117,89
-3,25	-3,26		117,80
			117,54
-0,50	-0,47		117,62
1,80	1,74		117,68
			117,35
3,60	3,55		117,32
	4,25		117,83
5,50	5,58		117,90
			116,69
6,90			116,40
			116,94
8,60			

Skala 1 : 100 : 200 **Lokalizacja: 1 + 484,67** wykop 0,42 nasyp 2,18

P.P. 114,50 m npm

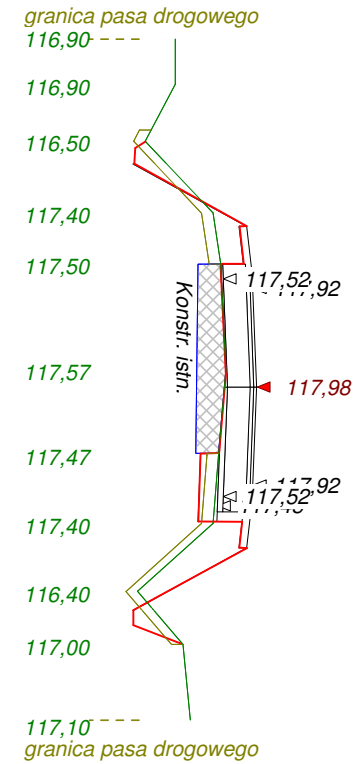

-9,20			
-8,00			116,50
-6,50	-6,49		116,37
-4,60	-4,25		117,84
-3,25	-3,26		117,75
			117,50
-0,45	-0,34		117,57
1,80	1,75		117,48
			117,24
3,60	3,55		117,20
	4,25		117,78
5,40	5,58		117,85
			116,64
6,80			116,35
			116,98
8,80			

Skala 1 : 100 : 200 **Lokalizacja: 1 + 511,10** wykop 0,49 nasyp 1,77

P.P. 114,60 m npm

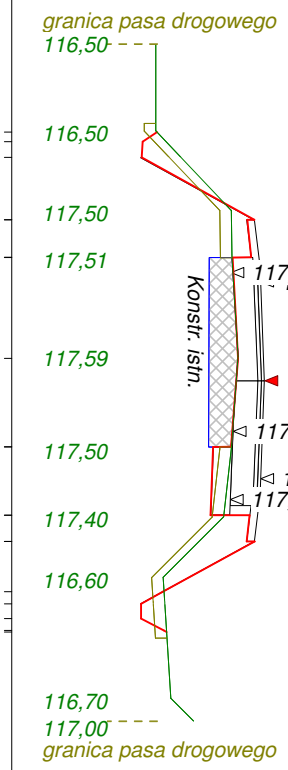

| | | |

Skala 1 : 100 : 200 **Lokalizacja: 1 + 593,20** wykop 0,53 nasyp 2,80

P.P. 114,70 m npm

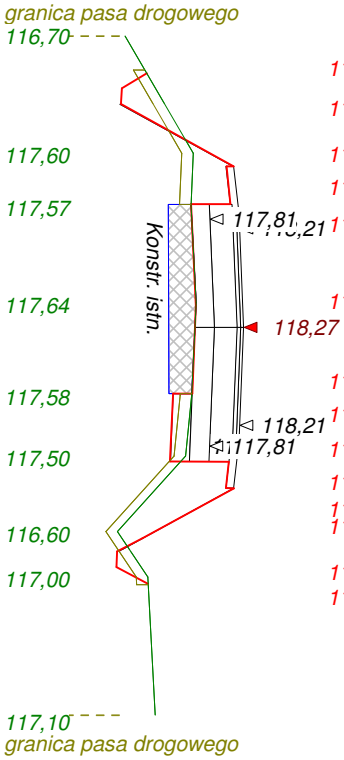

-7,70		116,70	116,99
	-6,71		116,66
-4,60		117,60	118,13
	-4,25		118,04
-3,20	-3,26	117,57	117,57
-0,65	-0,57	117,64	117,64
1,80	1,75	117,58	117,59
			117,34
3,40		117,50	117,29
	3,55		118,07
	4,25		118,14
			116,93
5,40	5,58	116,60	
6,60		117,00	116,59
			117,00
10,25			

Skala 1 : 100 : 200 **Lokalizacja: 1 + 610,68** wykop 0,56 nasyp 2,97

P.P. 114,80 m npm

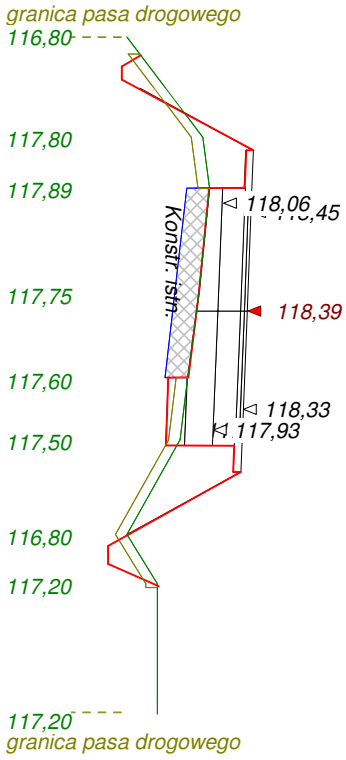

-7,25		116,80	116,98
	-6,76		116,73
-4,60		117,80	118,47
	-4,26		118,38
-3,25	-3,26	117,89	117,89
-0,45	-0,57	117,75	117,76
1,80	1,75	117,60	117,61
			117,34
3,40		117,50	117,31
	3,55		118,22
	4,25		118,30
5,90		116,80	116,55
	6,20		
7,20		117,20	116,55
	7,27		
10,65			

Skala 1 : 100 : 200 **Lokalizacja: 1 + 627,35** wykop 0,29 nasyp 4,50

P.P. 114,90 m npm

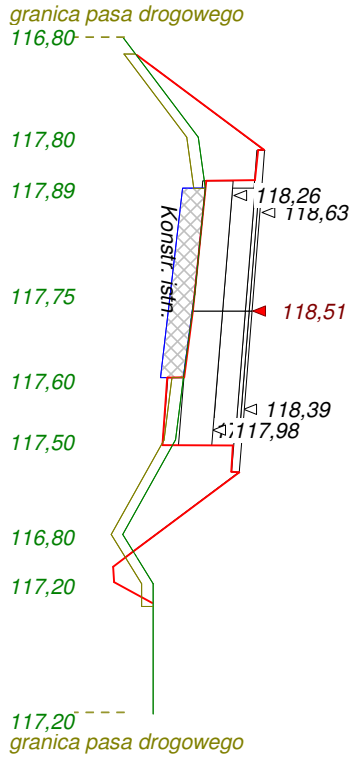

-7,25		116,80	116,99
	-6,77		
-4,60		117,80	118,67
	-4,27		118,59
-3,25	-3,47	117,89	117,90
-0,45	-0,00	117,75	117,73
			117,61
1,80	1,74	117,60	117,39
			117,32
3,40	3,54	117,50	118,25
	4,24		118,34
5,90		116,80	116,94
	6,35		
7,20		117,20	116,68
	7,71		117,19
10,65			

Skala 1 : 100 : 200 **Lokalizacja: 1 + 648,62** wykop 1,12 nasyp 5,35

P.P. 114,70 m npm

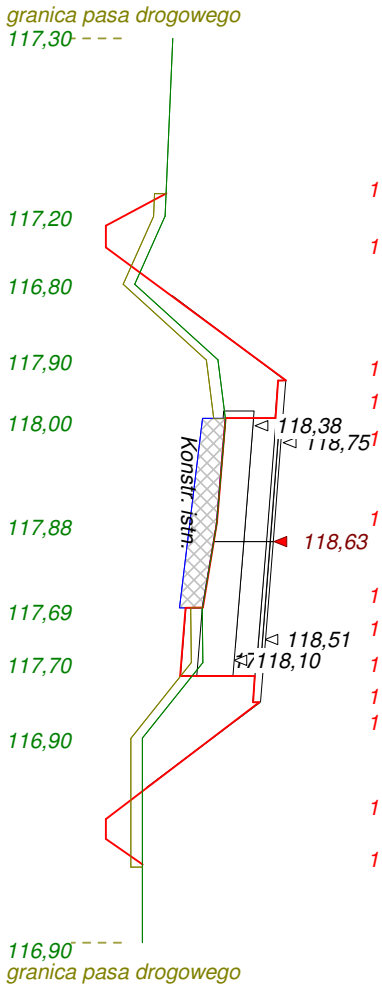

-13,30				
-8,60	-9,20	117,22		
-6,80	-8,35	116,42		
-4,80	-7,77			
-3,20	-4,26	118,80		
-0,45	-3,26	118,69		
1,80	-0,51	118,00		
3,20	1,75	117,88		
5,20	3,55	117,70		
10,60	4,25	117,47		
	7,34	117,40		
	7,86	118,39		
	8,54	118,44		
		116,42		
		116,42		

Skala 1 : 100 : 200 **Lokalizacja: 1 + 669,89** wykop 0,64 nasyp 5,01

P.P. 114,90 m npm

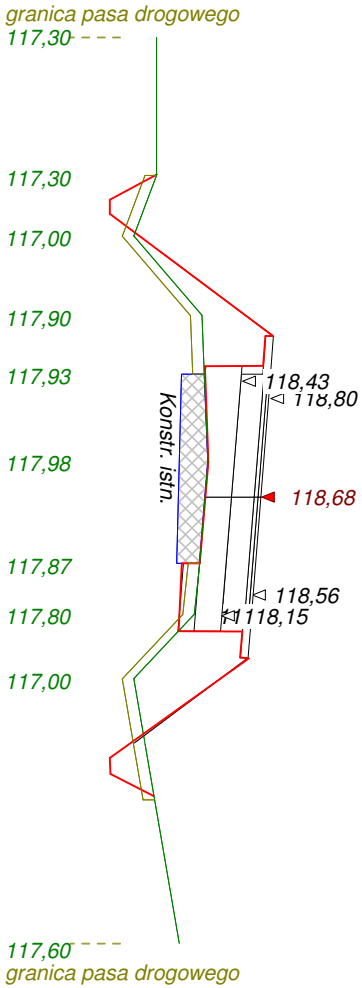

-12,15				
-8,50	-8,52	117,30		
-6,90	-7,86	116,68		
-4,80	-4,26	118,84		
-3,25	-3,47	118,74		
-0,95	-0,92	117,94		
1,75	1,75	117,98		
3,10	3,55	117,87		
4,80	4,24	117,63		
	6,90	117,59		
	7,91	118,43		
		118,52		
		116,68		
		116,69		
11,80				

Skala 1 : 100 : 200 **Lokalizacja: 1 + 683,70** wykop 0,48 nasyp 3,83

P.P. 115,00 m npm

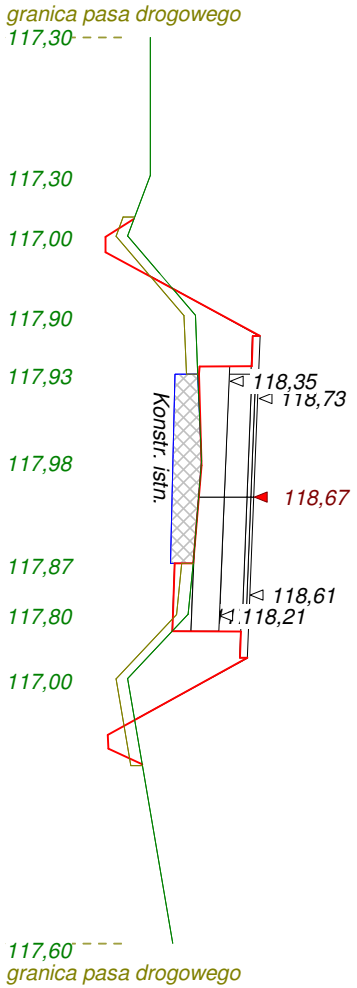

-12,15				
-8,50	-7,34	117,08		
-6,90	-4,26	116,71		
-4,80	-3,46	118,75		
-3,25	-0,84	118,66		
-0,95	1,75	117,95		
1,75	3,55	117,98		
3,10	4,25	117,87		
4,80	6,29	117,62		
		117,59		
		118,50		
		118,58		
		116,74		
		116,75		
11,80				

Skala 1 : 100 : 200

Lokalizacja: 1 + 711,30

P.P. 114,80 m npm

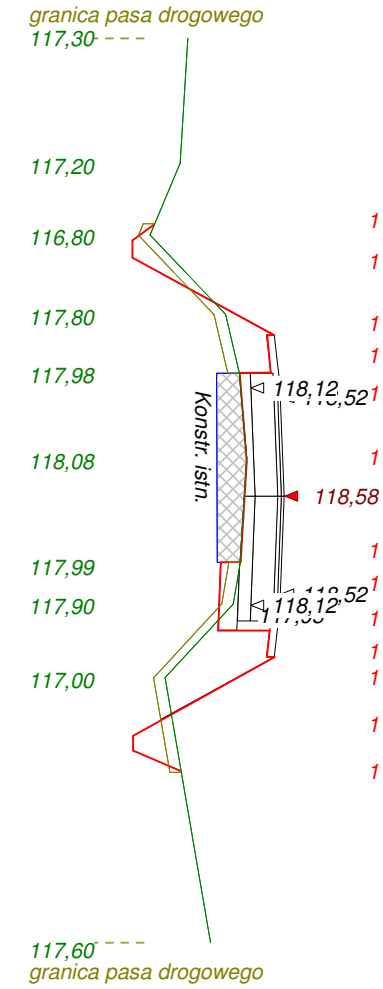

-12,10			116,85		
-8,80			116,57		
-6,90	-7,17		118,44		
-4,80	-4,25		118,35	wykop 0,70	
-3,25	-3,26		117,99		
-1,00	-0,91		118,08		
1,80	1,75		118,00	nasyp 3,17	
2,85	3,55		117,74		
4,80	4,25		117,70		
	6,34		118,38		
	7,27		118,45		
11,80			116,58		
			116,58		

Skala 1 : 100 : 200

Lokalizacja: 1 + 731,80

P.P. 114,80 m npm

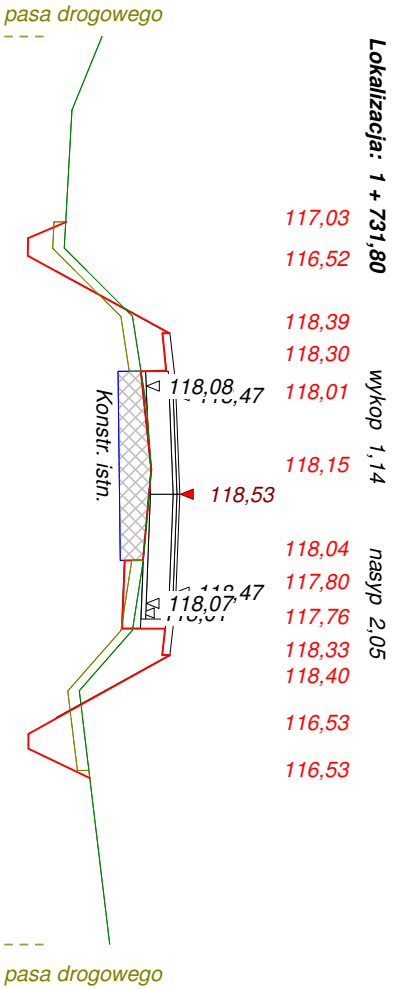

-12,10			117,03		
-10,15			116,52		
-6,50	-7,20		118,39		
-4,70	-4,25		118,30	wykop 1,14	
-2,25	-3,26		118,01		
-0,65	-0,66		118,15		
1,80	1,75		118,04	nasyp 2,05	
3,60	3,55		117,80		
5,20	4,25		117,76		
	6,34		118,33		
	7,50		118,40		
11,90			116,53		
			116,53		

Skala 1 : 100 : 200

Lokalizacja: 1 + 764,85

P.P. 114,80 m npm

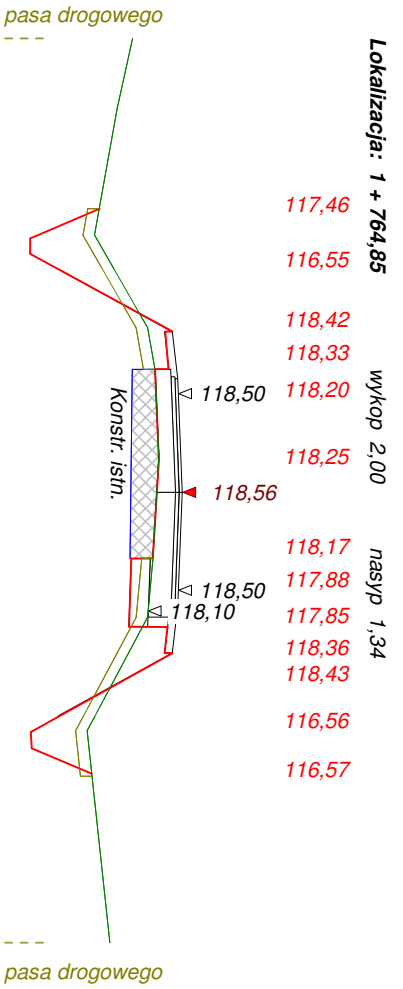

-12,00			117,46		
-10,15			116,55		
-6,80	-7,49		118,42		
-4,35	-6,71		118,33	wykop 2,00	
-3,20	-4,25		118,20		
-0,95	-3,26		118,25		
1,80	-0,83		118,17	nasyp 1,34	
3,30	1,74		117,88		
	3,55		117,85		
	4,25		118,36		
6,30			118,43		
	6,34		116,56		
	7,44		116,57		
11,90					

Skala 1 : 100 : 200

Lokalizacja: 1 + 793,40

P.P. 114,90 m npm

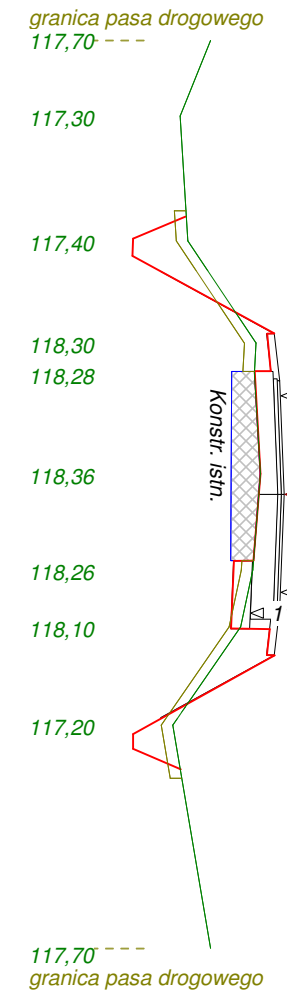

wykop 1,29

nasyp 1,70

Skala 1 : 100 : 200

Lokalizacja: 1 + 821,50

P.P. 115,00 m npm

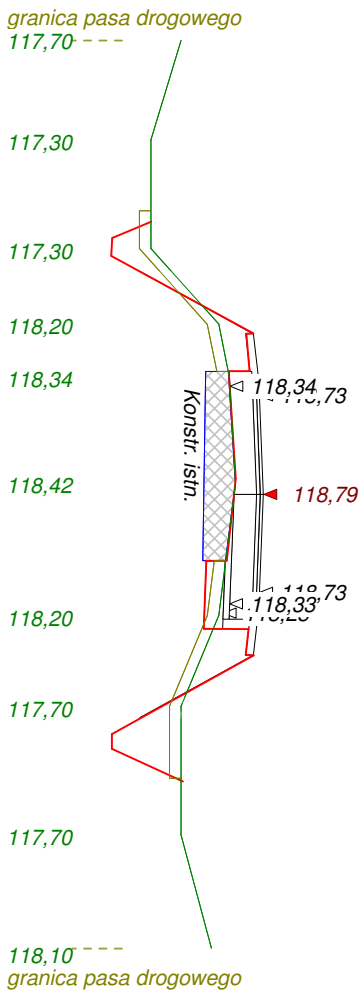

wykop 1,47

nasyp 1,73

Skala 1 : 100 : 200

Lokalizacja: 1 + 848,10

P.P. 115,10 m npm

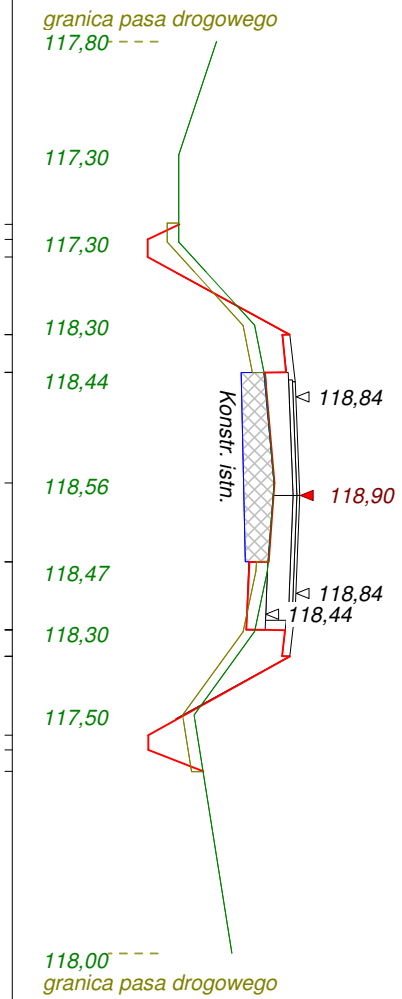

wykop 0,92

nasyp 1,94

Skala 1 : 100 : 200

Lokalizacja: 1 + 873,90

P.P. 115,20 m npm

-12,00				
		117,40		
-8,40				
	-7,18	117,50	117,48	
-6,60			116,99	
		118,40	118,87	
-4,25	-4,25		118,78	
-3,10	-3,26	118,53	118,52	wykop 0,92
			118,56	
-0,30	-0,35	118,61	118,62	
			119,01	
			118,55	nasyp 1,82
2,00	1,75	118,54	118,29	
			118,25	
4,00	3,55	118,40	118,81	
	4,25		118,88	
6,00	6,34	117,60	117,01	
	7,25		117,01	
9,00		117,50		
12,10		118,10		

granica pasa drogowego 118,00

Konstr. istn.

Skala 1 : 100 : 200

Lokalizacja: 1 + 903,10

P.P. 115,30 m npm

-12,00				
		117,82		
-7,42				
-6,50	-6,72	117,80	117,08	
			118,94	
-4,25	-4,25	118,50	118,85	
-3,10	-3,26	118,57	118,57	wykop 1,17
			118,62	
-0,65	-0,58	118,66	118,66	
			119,08	
			118,61	nasyp 1,98
2,00	1,75	118,61	118,35	
			118,62	
3,50	3,54	118,50	118,32	
	4,25		118,88	
			118,95	
6,00	6,34	117,60	117,08	
			117,08	
10,20		117,60		
12,20		117,90		

granica pasa drogowego 118,00

Konstr. istn.

Skala 1 : 100 : 200

Lokalizacja: 1 + 931,27

P.P. 115,30 m npm

-12,00				
		117,76		
	-7,36			
-6,40	-6,76	117,70	117,08	
			118,94	
-4,25	-4,25	118,50	118,85	
-3,10	-3,26	118,57	118,57	wykop 0,94
			118,62	
-0,55	-0,54	118,68	118,69	
			119,08	
			118,62	nasyp 2,38
2,00	1,75	118,61	118,35	
			118,62	
3,20	3,55	118,40	118,32	
	4,25		118,88	
			118,95	
5,80	6,34	117,60	117,08	
			117,08	
9,70		117,60		
12,20		118,10		

granica pasa drogowego 118,10

Konstr. istn.

Skala 1 : 100 : 200

Lokalizacja: 1 + 960,85

P.P. 115,30 m npm

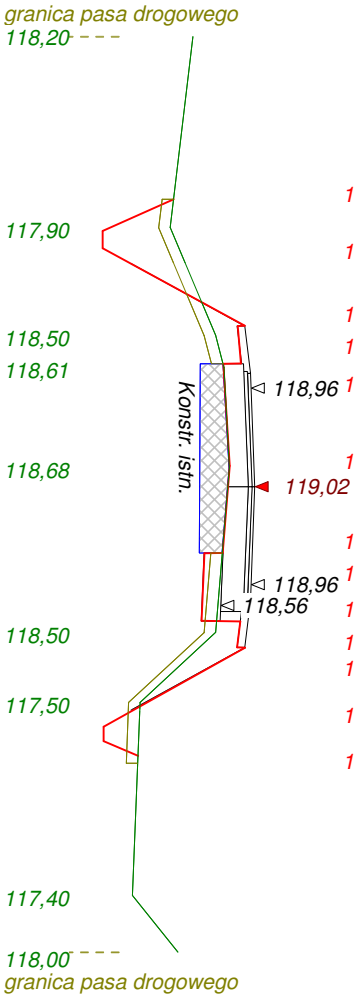

-11,90					
-6,85	-7,60	117,94	117,01	118,88	118,79
-4,00	-6,76	118,60	118,68	118,59	118,35
-3,15	-4,25	118,31	118,82	118,89	117,02
-0,50	-3,26	117,02			
3,85	-0,55				
5,70	1,75				
10,80	3,54				
12,30	4,25				
	6,34				

	wykop 1,50	nasyp 1,83

Skala 1 : 100 : 200

Lokalizacja: 1 + 988,60

P.P. 115,30 m npm

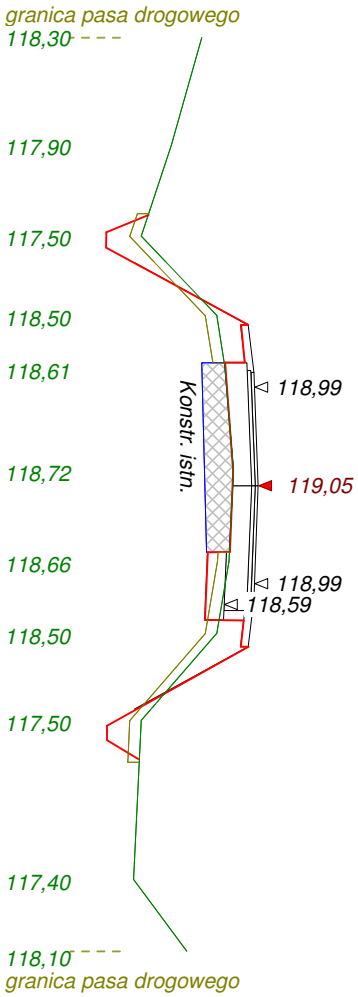

-11,85					
-7,16	-9,00	117,60	117,04	118,91	118,82
-6,60	-4,25	118,61	118,72	118,67	118,38
-4,50	-3,26	118,34	118,85	118,92	117,05
-3,10	-0,39	117,05			
-0,40	1,75				
2,00	3,54				
3,90	4,25				
6,20	6,34				
10,40					
12,30					

	wykop 0,83	nasyp 1,63

Skala 1 : 100 : 200

Lokalizacja: 2 + 015,20

P.P. 115,40 m npm

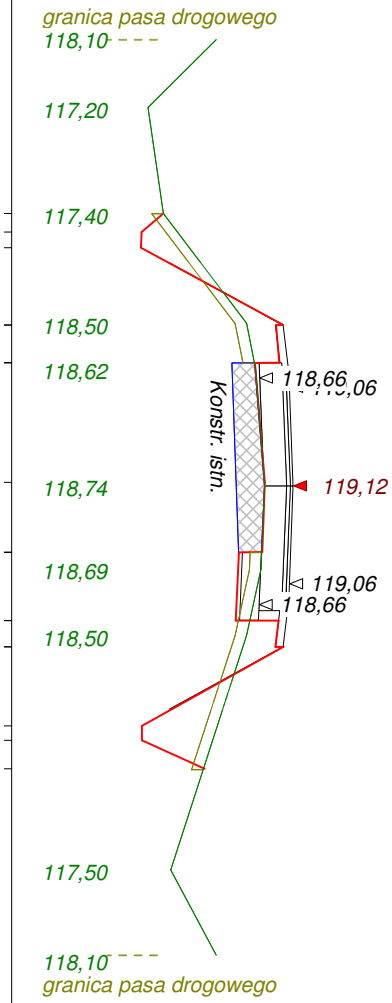

-11,80					
-10,00					
-7,20	-7,20	117,40	117,11	118,98	118,89
-4,30	-4,25	118,61	118,74	118,71	118,40
-3,10	-3,26	118,36	118,92	118,99	117,12
0,00	-0,10	117,12			
2,20	1,75				
3,95	3,56				
	4,25				
	6,34				
	7,48				
10,15					
12,40					

	wykop 1,67	nasyp 1,62

Skala 1 : 100 : 200

Lokalizacja: 2 + 043,30

P.P. 115,20 m npm

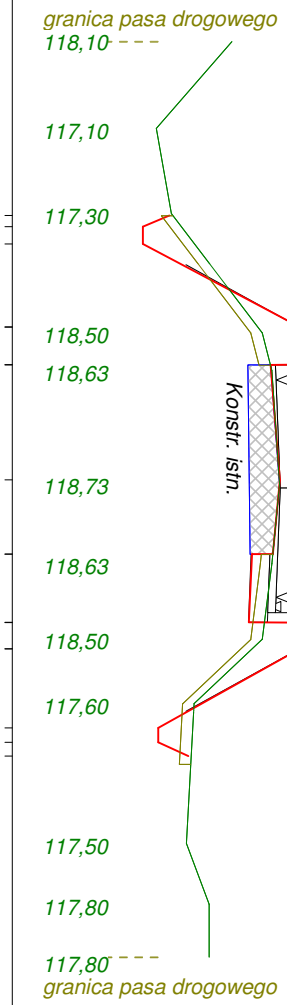

-11,80		118,10			
-9,50		117,10			
-7,25	-7,21	117,30	117,27		
			116,92		
-4,10	-4,25	118,50	118,99		
			118,90		
-3,10	-3,26	118,63	118,61	wykop	0,87
-0,10	-0,21	118,73	118,73		
			118,64	nasyp	2,17
2,00	1,74	118,63	118,37		
			118,32		
4,00	3,55	118,50	118,93		
	4,25		119,00		
5,70		117,60	117,13		
	6,34				
			117,13		
9,40		117,50			
11,00		117,80			
12,40		117,80			

Skala 1 : 100 : 200

Lokalizacja: 2 + 069,80

P.P. 115,00 m npm

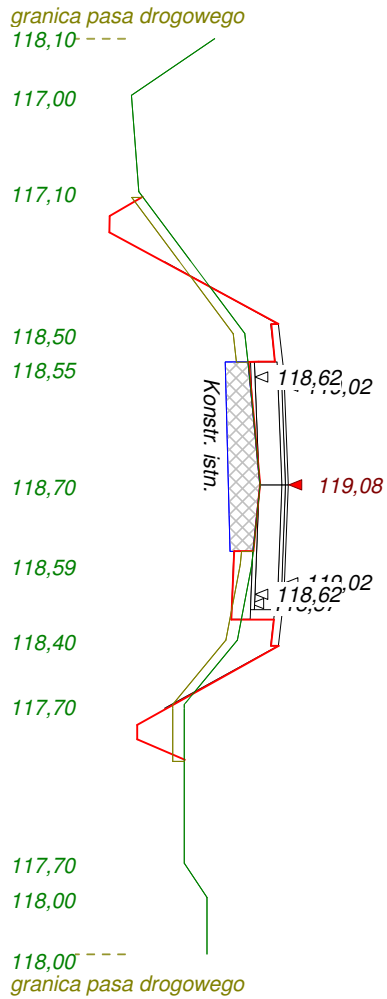

-11,80		118,10			
-10,30		117,00			
-7,75	-7,62	117,10	117,15		
	-7,10		116,72		
-4,00	-4,25	118,50	118,94		
			118,85		
-3,10	-3,26	118,55	118,69	wykop	1,19
0,00	-0,04	118,70	118,70		
			118,61	nasyp	2,01
2,10	1,74	118,59	118,36		
			118,32		
4,10	3,56	118,40	118,88		
	4,25		118,95		
5,80		117,70	117,08		
	6,34				
	7,27		117,08		
10,00		117,70			
10,90		118,00			
12,40		118,00			

Skala 1 : 100 : 200

Lokalizacja: 2 + 097,20

P.P. 115,10 m npm

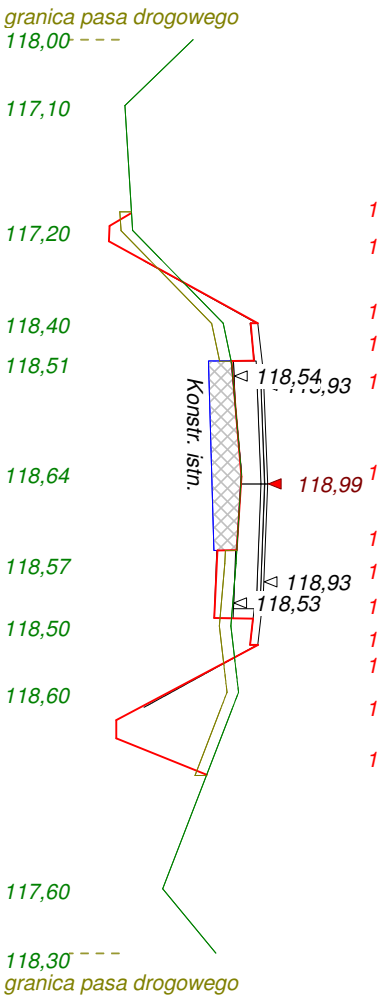

-11,75		118,00			
-10,00		117,10			
-6,70	-7,16	117,20	117,18		
			116,90		
-4,25	-4,25	118,40	118,85		
			118,76		
-3,20	-3,26	118,51	118,51	wykop	2,58
-0,30	-0,19	118,64	118,64		
			118,58	nasyp	1,34
2,10	1,75	118,57	118,32		
			118,28		
3,75	3,54	118,50	118,79		
	4,25		118,86		
5,50		118,60	116,99		
	6,24				
			116,99		
	7,68				
10,70		117,60			
12,40		118,30			

Skala 1 : 100 : 200

Lokalizacja: 2 + 125,70

wykop 0,77

nasyp 1,82

P.P. 115,20 m npm

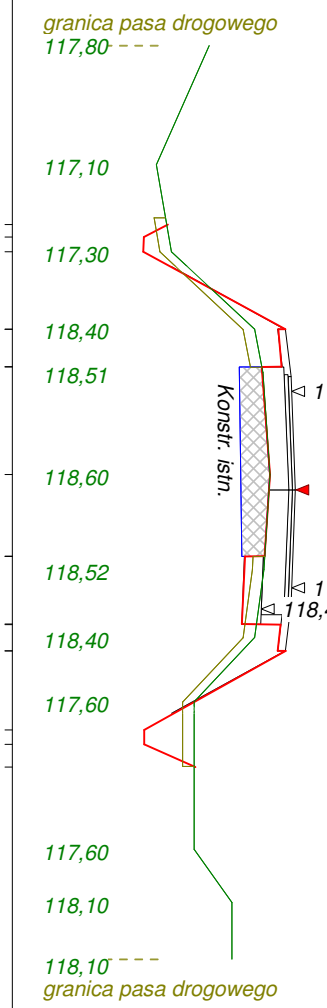

-11,75				
-8,60	-7,02	117,25	118,80	118,53
-6,30		116,93	118,71	118,27
-4,25	-4,25		118,49	118,23
-3,10	-3,26			118,74
-0,40	-0,41		118,60	118,81
2,10	1,75			116,94
3,90	3,54			116,94
	4,25			
5,60	6,34			
	7,32			
9,50				
10,90				
12,40				

Skala 1 : 100 : 200

Lokalizacja: 2 + 152,60

wykop 0,63

nasyp 2,25

P.P. 115,20 m npm

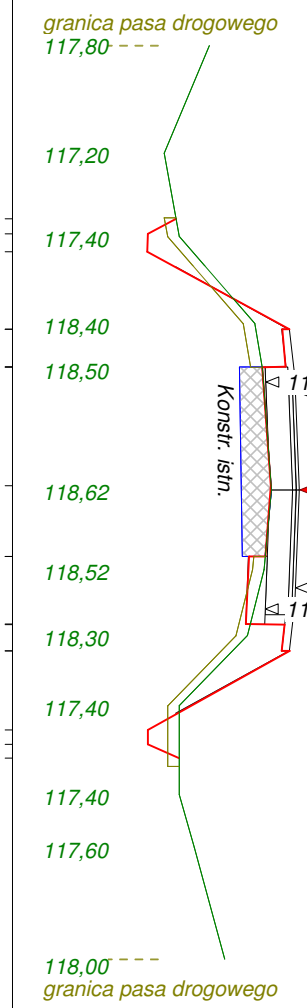

-11,75				
-8,90	-7,16	117,36	118,85	118,54
-6,70		116,99	118,76	118,32
-4,40	-4,25		118,50	118,28
-3,20	-3,26			118,79
0,00	-0,11		118,61	118,86
2,10	1,75			116,99
3,85	3,54			116,99
	4,25			
5,70	6,34			
8,05				
9,45				
12,40				

Skala 1 : 100 : 200

Lokalizacja: 2 + 180,44

wykop 0,93

nasyp 2,42

P.P. 115,10 m npm

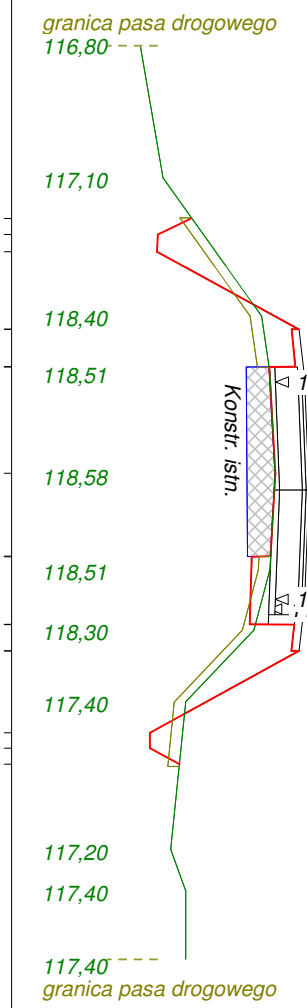

-11,75				
-8,25	-7,17	117,47	118,89	118,52
-4,60		117,03	118,80	118,27
-3,10	-4,25		118,50	118,24
-0,40	-3,26		118,58	118,83
2,10	-0,44			118,90
3,70	1,74			116,93
5,60	3,55			116,93
	4,25			
9,50	6,42			
10,60				
12,40				

Skala 1 : 100 : 200

Lokalizacja: 2 + 207,65

P.P. 115,10 m npm

-11,70					
-8,80					
	-7,17	117,43			
		117,00			
-4,70					
	-4,25	118,87			
		118,78			
-3,15	-3,26	118,49	wykop 0,95		
		118,49			
-0,55	-0,36	118,58			
		118,52			
2,20	1,75	118,29	nasyp 2,29		
		118,50			
		118,25			
3,65	3,55	118,30			
	4,25	118,81			
		118,88			
5,50		117,01			
	6,34	117,01			
9,85					
11,15					
12,45					

Skala 1 : 100 : 200

Lokalizacja: 2 + 233,65

P.P. 115,20 m npm

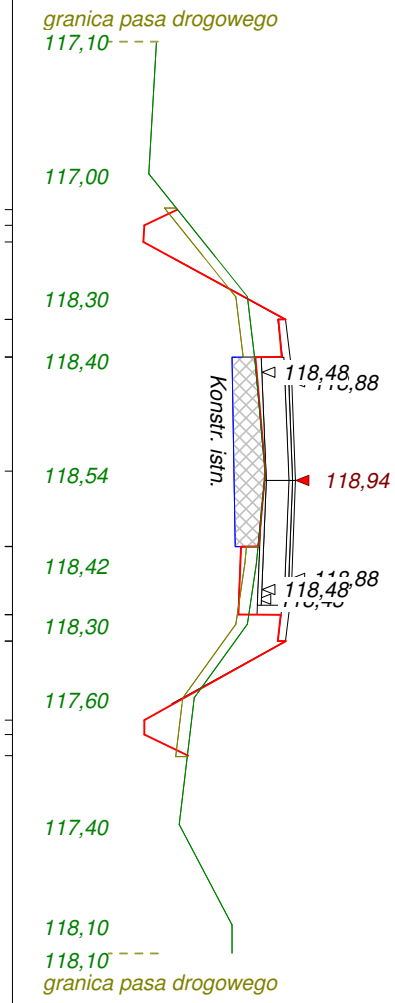

-11,60					
-8,10					
	-7,15	117,37			
		116,94			
-4,85					
	-4,25	118,80			
		118,71			
-3,20	-3,26	118,41	wykop 1,19		
		118,54			
-0,20	-0,24				
		118,45			
2,20	1,75	118,22	nasyp 1,84		
		118,18			
3,80	3,55	118,74			
	4,25	118,81			
5,75		116,94			
	6,34	116,94			
	7,28				
9,10					
11,75					
12,50					

Skala 1 : 100 : 200

Lokalizacja: 2 + 261,30

P.P. 115,00 m npm

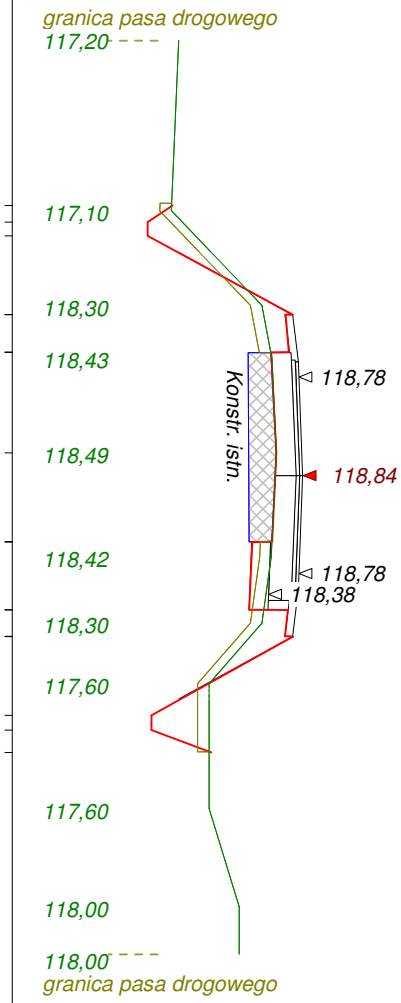

-11,50					
		117,12			
		116,79			
-7,00	-7,14				
		118,70			
-4,50	-4,25	118,61			
		118,42			
-3,10	-3,26				
		118,49	wykop 1,17		
-0,60	-0,60				
		118,43			
2,15	1,74	118,17	nasyp 1,57		
		118,13			
3,90	3,54	118,64			
	4,25	118,71			
5,50		116,84			
	6,34	116,84			
	7,32				
8,80					
11,40					
12,65					

Skala 1 : 100 : 200 **Lokalizacja: 2 + 300,00** wykop 2,46 nasyp 1,33

P.P. 115,20 m npm

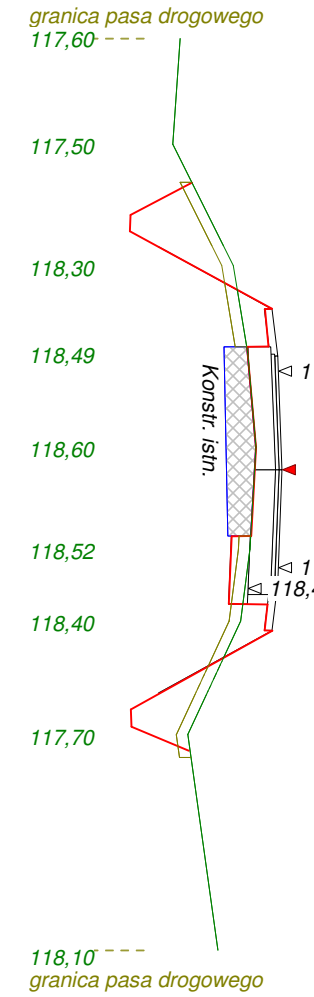

-11,40	-7,59	117,76	118,54	116,95
-8,60	-6,73	116,94	118,28	116,96
-5,40	-4,25	118,81	118,24	
-3,10	-3,26	118,72	118,75	
-0,60	-0,58	118,48	118,82	
2,10	1,75	118,60		
4,00	3,54			
	4,25			
7,00	6,34			
	7,42			
12,70				

Skala 1 : 100 : 200 **Lokalizacja: 2 + 327,50** wykop 0,91 nasyp 1,66

P.P. 115,20 m npm

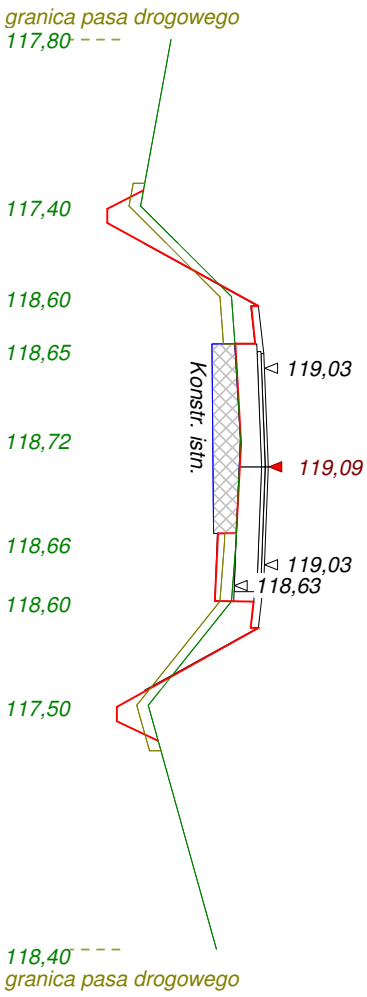

-11,30	-7,31	117,44	118,66	117,09
-6,90	-4,25	116,96	118,42	117,09
-4,50	-3,26	118,95	118,38	
-3,10	-0,62	118,86	118,89	
-0,75	1,75	118,65	118,96	
2,00	3,54	118,73		
3,55	4,25			
6,30	6,34			
	7,24			
12,75				

Skala 1 : 100 : 200 **Lokalizacja: 2 + 359,00** wykop 1,35 nasyp 1,47

P.P. 115,50 m npm

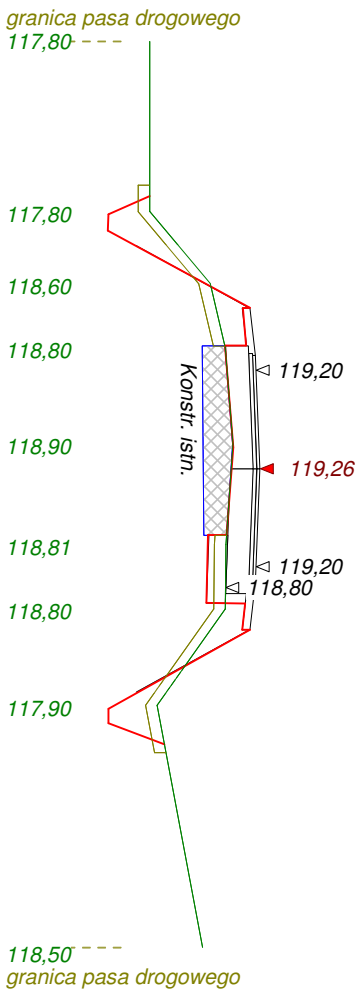

-11,30	-7,21	117,80	118,82	117,26
-6,80	-4,25	117,26	118,57	117,26
-4,90	-3,26	119,12	118,55	
-3,20	-0,57	119,03	119,06	
-0,65	1,75	118,80	119,13	
2,00	3,54	118,90		
3,70	4,25			
6,25	6,34			
	7,28			
12,65				

Skala 1 : 100 : 200

Lokalizacja: 2 + 394,75

P.P. 115,70 m npm

-11,40	-7,56	118,36	wykop 2,58	
-6,80	-6,77	117,42		
-5,20	-4,25	119,29		
		119,20		
-3,20	-3,26	119,00		
-0,75	-0,72	119,07		
1,80	1,75	119,02	nasyp 1,53	
		118,71		
3,50	3,56	118,67		
	4,25	119,23		
5,30		119,30		
		117,43		
	6,34	117,43		
	7,60			
12,50				

Skala 1 : 100 : 200

Lokalizacja: 2 + 397,50

P.P. 115,70 m npm

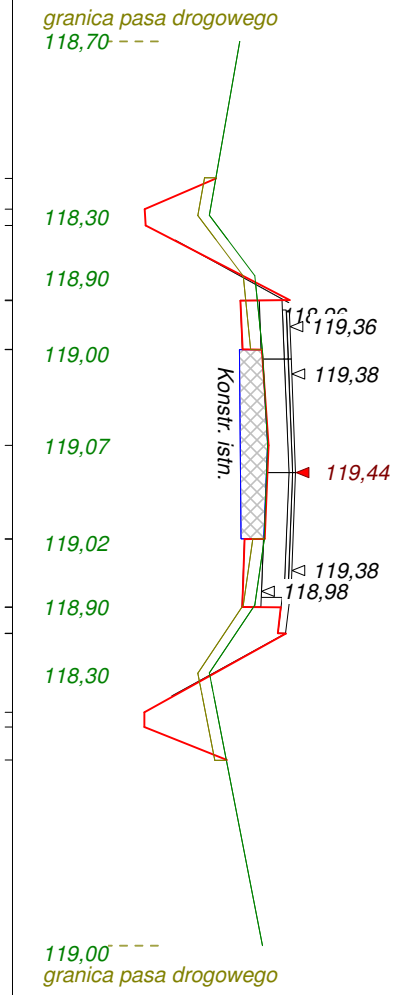

-11,40	-7,78	118,39	wykop 2,30	
-6,80	-6,96	117,44		
-5,20	-4,56	119,36		
		118,71		
-3,20	-3,26	118,74		
		118,99		
-0,75	-0,72	119,08		
1,80	1,75	119,03	nasyp 1,22	
		118,76		
3,50	3,55	118,73		
	4,25	119,24		
5,30		119,31		
		117,44		
	6,34	117,44		
	7,60			
12,50				

Skala 1 : 100 : 200

Lokalizacja: 2 + 424,00

P.P. 115,80 m npm

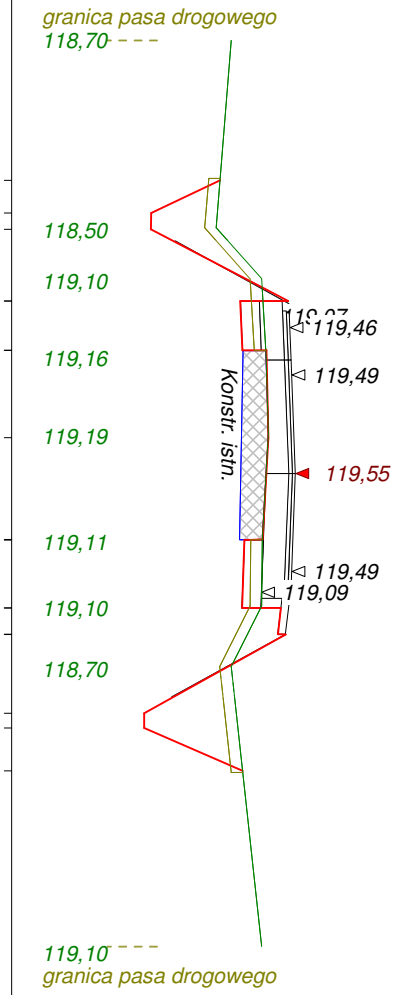

-11,45	-7,75	118,55	wykop 3,02	
	-6,88	117,64		
-6,50				
-5,15	-4,56	119,45		
		118,82		
-3,10	-3,26	118,85		
		119,16		
-1,05	-0,94	119,19		
1,75	1,74	119,11	nasyp 0,83	
		118,87		
3,50	3,55	118,84		
	4,25	119,35		
5,10		119,42		
		117,55		
	6,34	117,55		
	7,86			
12,50				

Skala 1 : 100 : 200

Lokalizacja: 2 + 452,85

wykop 3,27

nasyp 0,75

P.P. 115,90 m npm

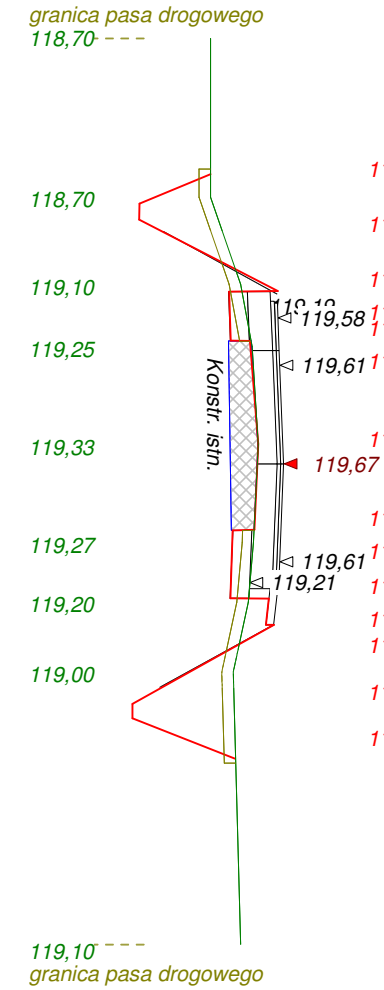

-11,25			
-7,05	-7,66	118,70	118,70
-4,75	-6,88	118,70	117,76
-3,10	-4,57	119,10	119,59
-0,50	-3,26	119,25	118,95
2,07	-0,53	119,33	118,97
3,65	1,74	119,27	119,22
5,50	3,55	119,20	119,33
	4,25	119,00	118,99
	6,34		118,96
	7,78		119,47
			119,54
			117,67
			117,67
12,70			

Skala 1 : 100 : 200

Lokalizacja: 2 + 463,00

wykop 3,26

nasyp 0,59

P.P. 115,90 m npm

-11,25			
-7,05	-7,83	118,70	118,70
-4,75	-6,88	118,70	117,80
-3,10	-4,57	119,10	119,62
-0,50	-3,26	119,25	118,97
2,07	-0,46	119,33	119,01
3,65	1,75	119,27	119,25
5,50	4,55	119,20	119,34
	6,71	119,00	119,28
	8,30		119,03
			118,97
			119,61
			117,67
			117,68
12,70			

Skala 1 : 100 : 200

Lokalizacja: 2 + 500,00

wykop 2,44

nasyp 1,06

P.P. 116,10 m npm

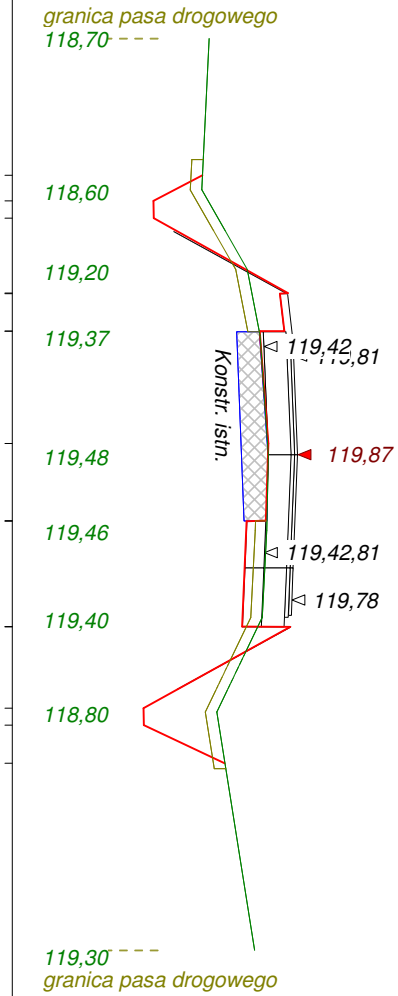

-11,00			
-7,00	-7,38	118,60	118,61
-4,90	-6,70	119,20	117,96
-3,15	-4,27	119,37	119,74
0,00	-3,27	119,48	119,63
2,00	-0,29	119,46	119,37
4,30	1,75	119,40	119,48
6,80	4,55	118,80	119,44
13,10	6,71		119,19
	8,15		119,13
			119,77
			117,83
			117,84

Skala 1 : 100 : 200 **Lokalizacja: 2 + 526,00** wykop 2,06 nasyp 1,32

P.P. 116,10 m npm

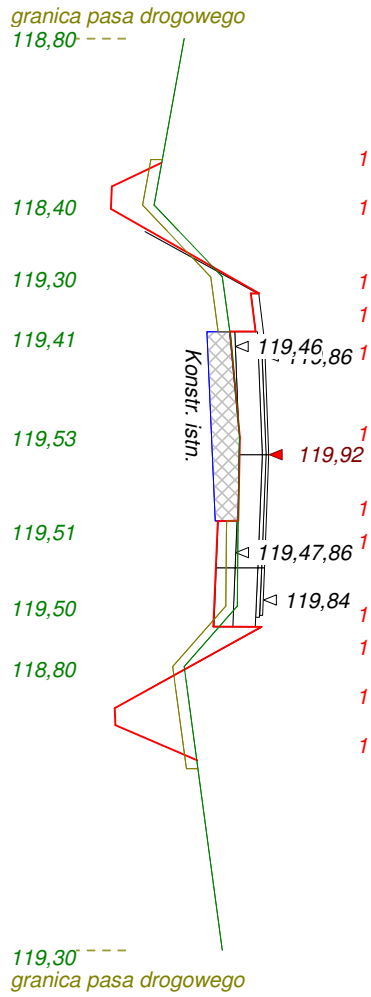

-11,00			118,50
	-7,72		118,50
	-7,09		117,84
-6,60	-6,50		117,84
-4,70	-4,26		119,79
			119,68
-3,10	-3,26		119,40
-0,50	-0,44		119,53
			119,51
2,00	1,74		119,24
4,00	4,55		119,18
			119,82
5,60	6,71		117,88
			117,89
	8,08		
13,10			

Skala 1 : 100 : 200 **Lokalizacja: 2 + 535,00** wykop 1,94 nasyp 1,33

P.P. 116,10 m npm

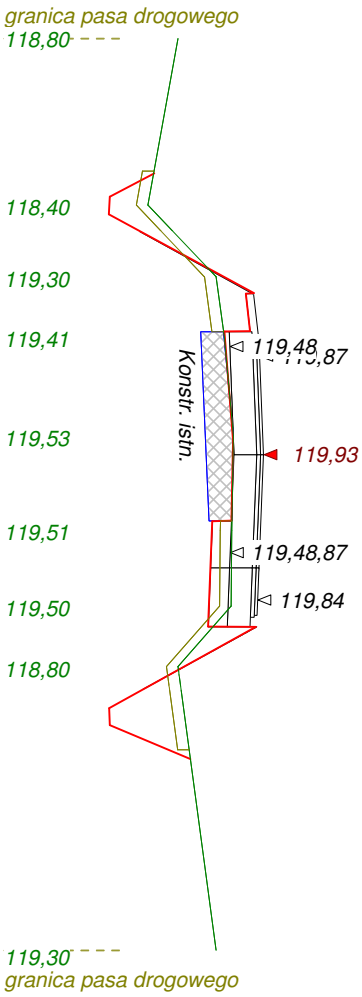

-11,00			118,48
	-7,43		117,90
-6,60	-6,82		119,80
-4,70	-4,27		119,70
-3,10	-3,26		119,41
-0,50	-0,37		119,53
			119,50
2,00	1,75		119,25
4,00	4,55		119,19
			119,83
5,60	6,71		117,89
			117,90
	8,04		
13,10			

Skala 1 : 100 : 200 **Lokalizacja: 2 + 535,10** wykop 1,64 nasyp 1,39

P.P. 116,20 m npm

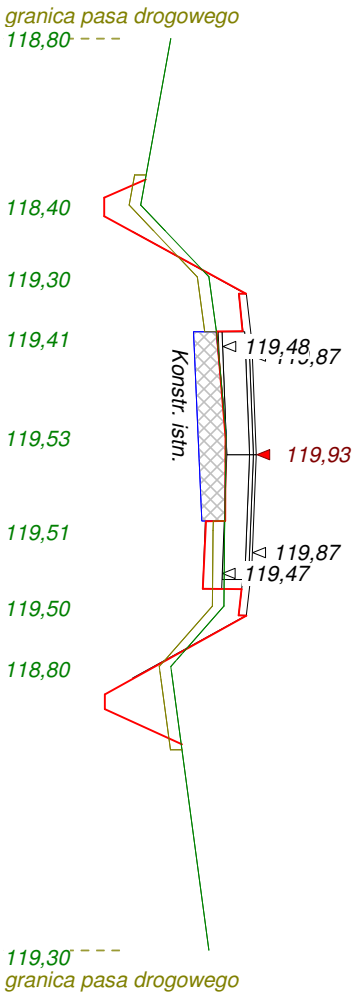

-11,00			118,47
	-7,28		117,92
-6,60			119,79
-4,70	-4,25		119,70
-3,10	-3,26		119,40
-0,50	-0,46		119,52
			119,52
2,00	1,75		119,26
			119,22
4,00	3,54		119,73
	4,25		119,80
5,60			117,93
	6,34		117,93
	7,66		
13,10			

Skala 1 : 100 : 200 **Lokalizacja: 2 + 543,00** wykop 2,65 nasyp 0,95

P.P. 116,20 m npm

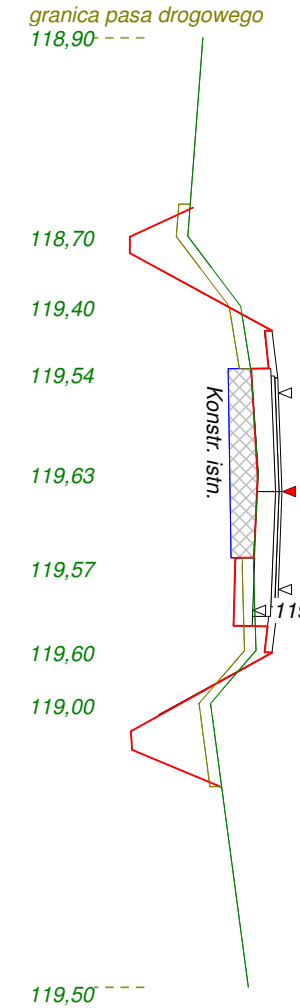

-12,00			
	-7,50	118,77	
-6,75	-6,73	118,70	117,93
-4,90		119,40	119,81
	-4,25		119,72
-3,15	-3,26	119,54	119,54
-0,50	-0,37	119,63	119,62
			119,58
2,00	1,74	119,57	119,33
			119,31
	3,55		119,75
4,20	4,25	119,60	119,82
5,60		119,00	117,95
	6,34		117,96
	7,81		
13,10			

Skala 1 : 100 : 200 **Lokalizacja: 2 + 551,89** wykop 2,81 nasyp 0,79

P.P. 116,10 m npm

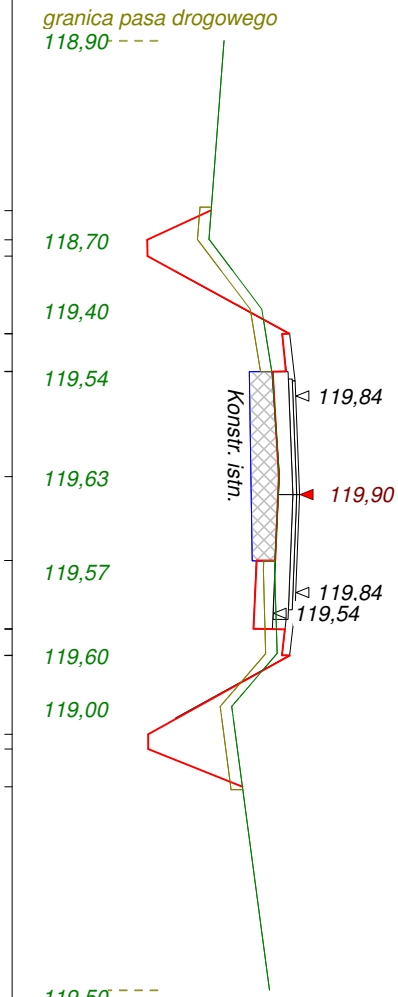

-12,00			
	-7,50	118,72	
-6,75	-6,73	118,70	117,88
-4,90		119,40	119,76
	-4,25		119,67
-3,15	-3,26	119,54	119,54
-0,50	-0,48	119,63	119,62
			119,58
2,00	1,75	119,57	119,33
			119,29
	3,55		119,70
4,20	4,25	119,60	119,77
5,60		119,00	117,90
	6,34		117,90
	7,72		
13,10			

Skala 1 : 100 : 200 **Lokalizacja: 2 + 563,00** wykop 3,41 nasyp 0,62

P.P. 116,10 m npm

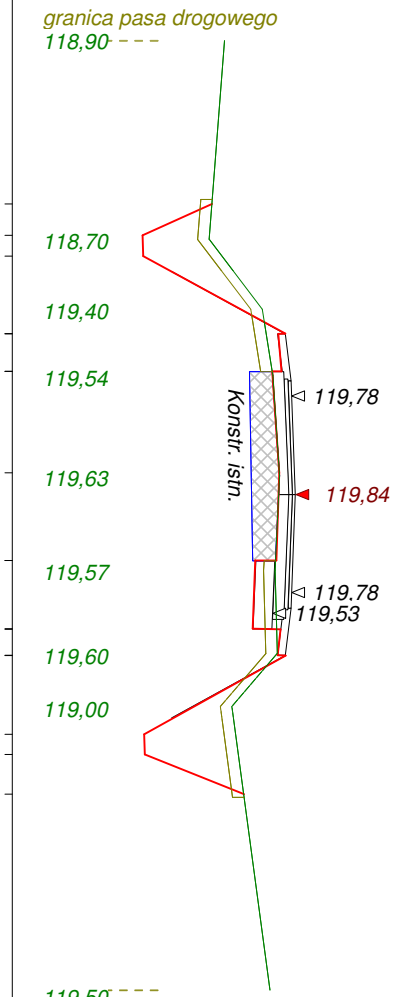

-12,00			
	-7,68	118,73	
-6,75	-6,85	118,70	117,82
	-6,30		
-4,90		119,40	119,70
	-4,25		119,61
-3,15	-3,26	119,54	119,53
-0,50	-0,57	119,63	119,62
			119,59
2,00	1,74	119,57	119,31
			119,27
	3,55		119,64
4,20	4,25	119,60	119,71
5,60		119,00	117,84
	6,34		117,85
	6,87		
	7,92		
13,10			

Skala 1 : 100 : 200 **Lokalizacja: 2 + 578,00** wykop 2,38 nasyp 0,43

P.P. 116,30 m npm

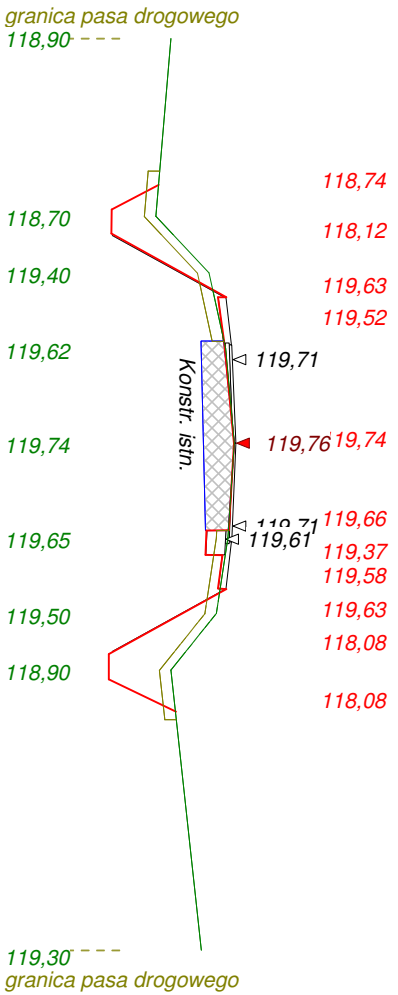

-10,70			
-6,00	-6,83	118,74	
-4,50	-6,18	118,12	
-2,50	-5,55	119,63	
0,00	-3,86	119,52	
2,50	-2,70	119,66	
4,50	0,00	119,37	
6,00	2,30	119,58	
13,40	2,95	119,63	
	3,84	118,08	
	5,57	118,08	
	6,24		
	7,10		

Skala 1 : 100 : 200 **Lokalizacja: 2 + 583,00** wykop 2,80 nasyp 0,35

P.P. 116,20 m npm

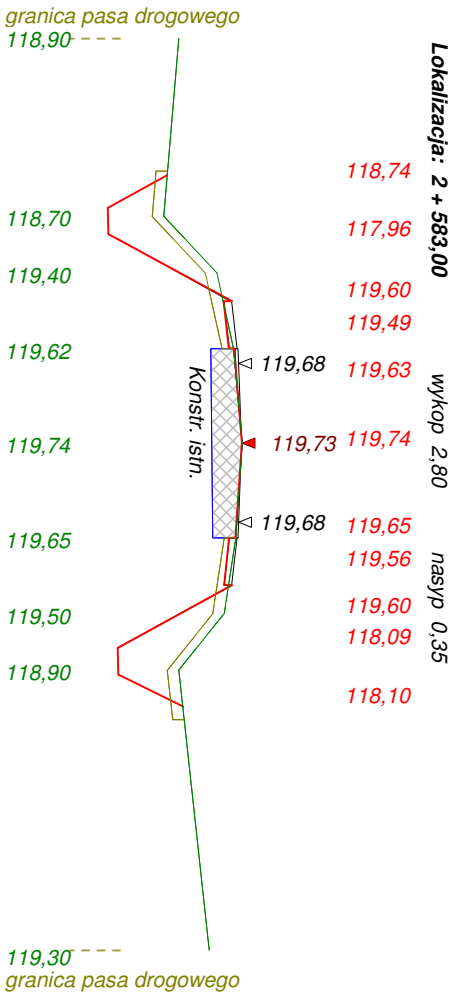

-10,70			
-6,00	-7,08	118,74	
-4,50	-6,22	117,96	
-2,50	-5,53	119,60	
0,00	-3,76	119,49	
2,50	-2,52	119,63	
4,50	-0,01	119,74	
6,00	2,49	119,65	
13,40	3,75	119,56	
	5,41	119,60	
	6,12	118,09	
	6,96	118,10	